




# Przekrój normalny skala 1:25

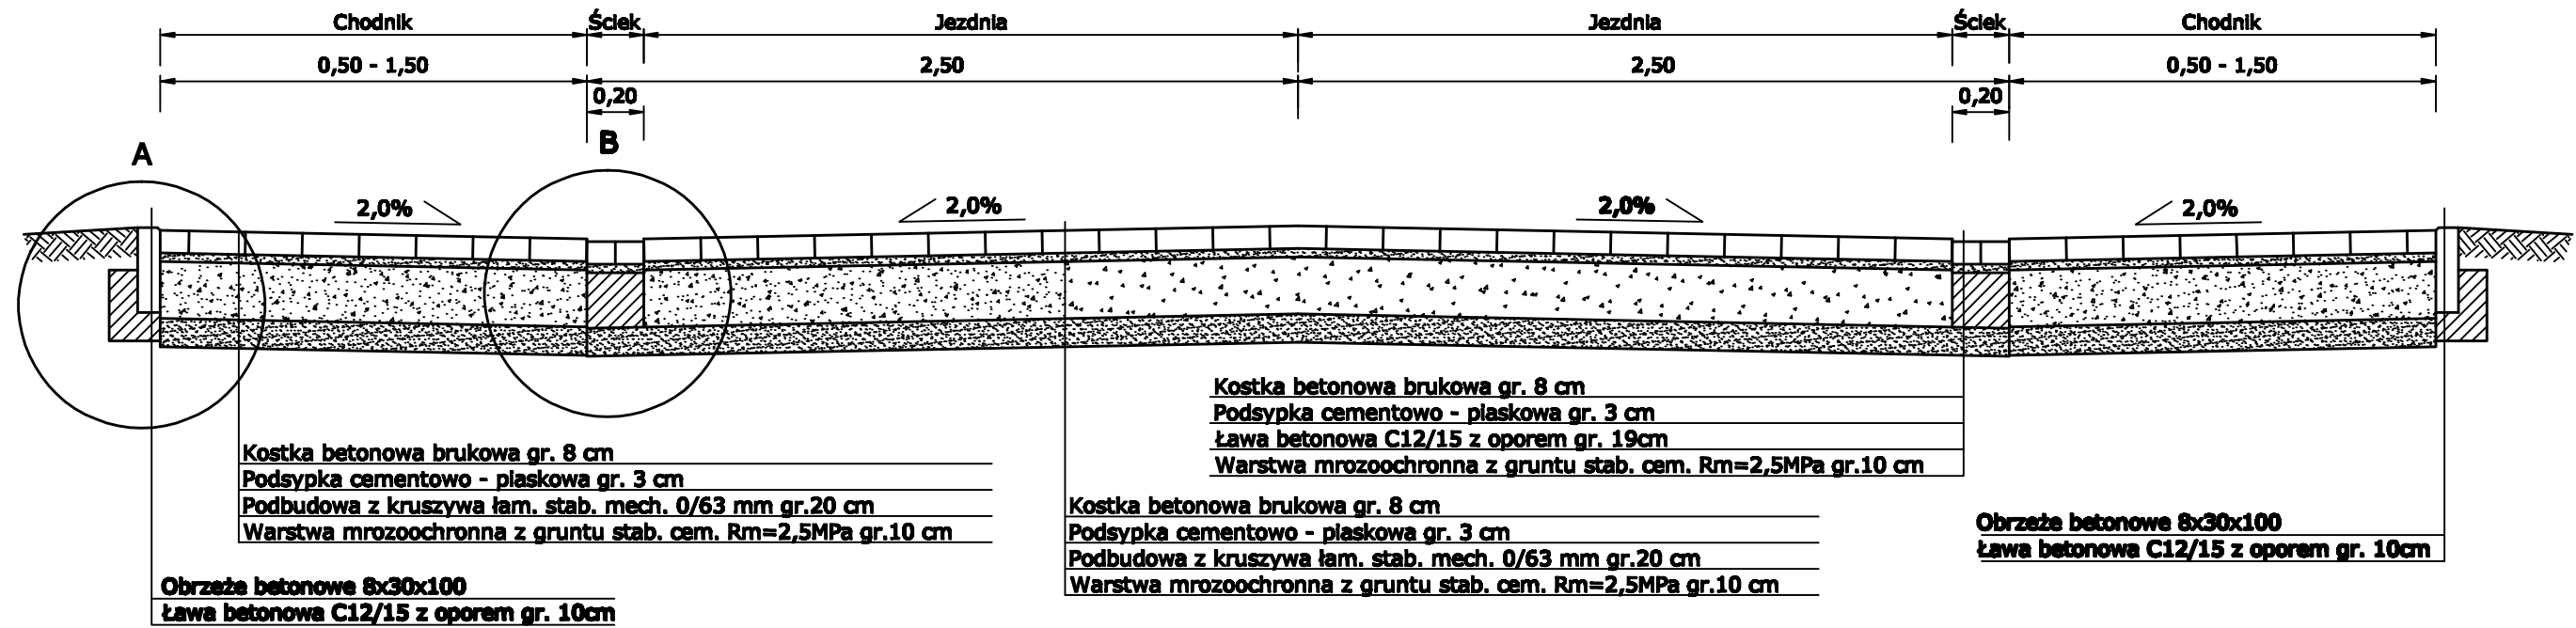


## Szczegóły konstrukcyjne skala 1:10

**A**

**B**

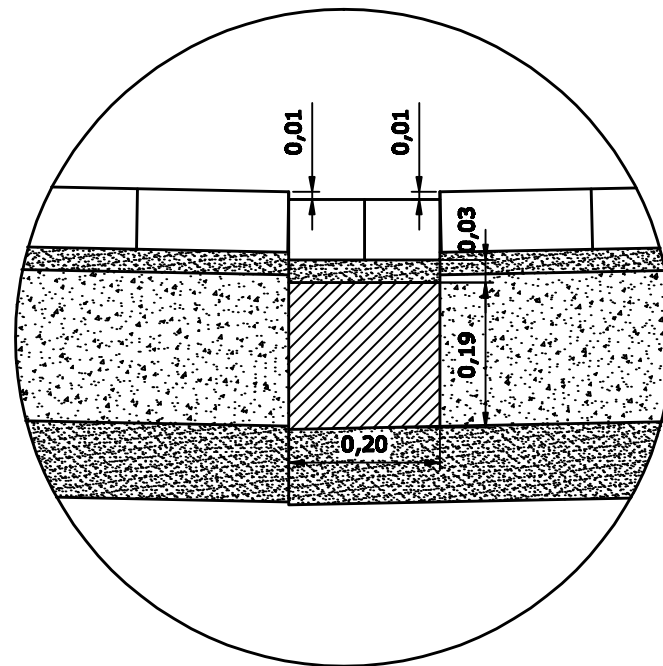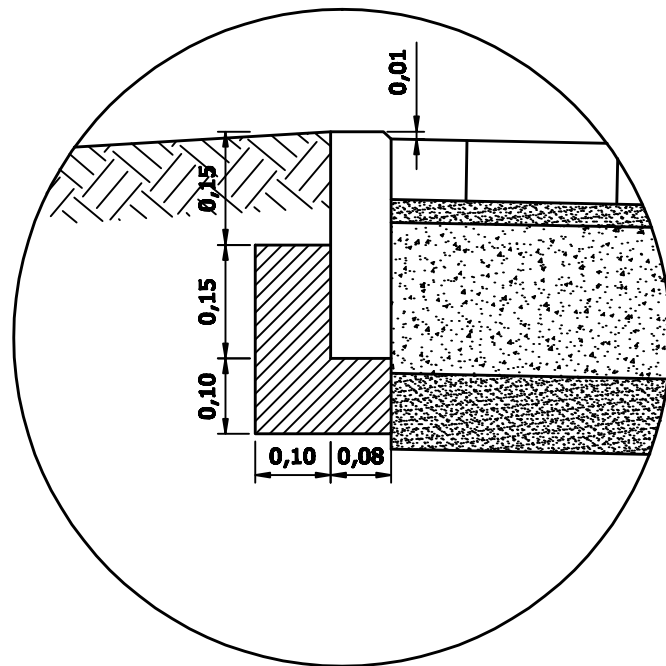

| Wykonawca projektu  |  | Zamawiający  |         |          |
|---|--|--|---------|----------|
|  FEDERACJA SNT-NOT w Poznaniu<br>Biuro Studiów i Rzeczoznawstwa PZITS<br>ul. Towarowa 1 64-100 Lezno |  | Gmina Pogorzela<br>ul. Rynek 1<br>63-880 Pogorzela |         |          |
| Projektował:  | Wiesław Kostórkiewicz  | Data:  | Podpis: | Stadium: |
| Nr uprawnień:   | 1760/94/Lo   | grudzień<br>2011                                   |         | P.B.     |
| Asystent:   | mgr inż. Jacek Kostórkiewicz                                 |  |         |          |
| Sprawdził:  | mgr inż. Ireneusz Ignaszak                                   |  |         |          |
| Nr uprawnień:   | UAN-8386/7/8   |  |         |          |
| Obiekt:   | Budowa ulicy Bolesława Prusa<br>wraz z kanalizacją deszczową | Skala: 1:25<br>1:10                                |         |          |
| Tytuł rysunku:  | Przekrój normalny<br>Szczegóły konstrukcyjne                 | Nr rysunku:<br>5                                   |         |          |