MAPA ZASADNICZA

Skala 1:500

Woj. wielkopolskie
Powiat: gostyński
Gmina: Pogorzela
Obręb: GŁUCHÓW
Ark. mapy : 433.344.153
Nr działki : 79 , 80 .
Właściciel : Gmina POGORZELA

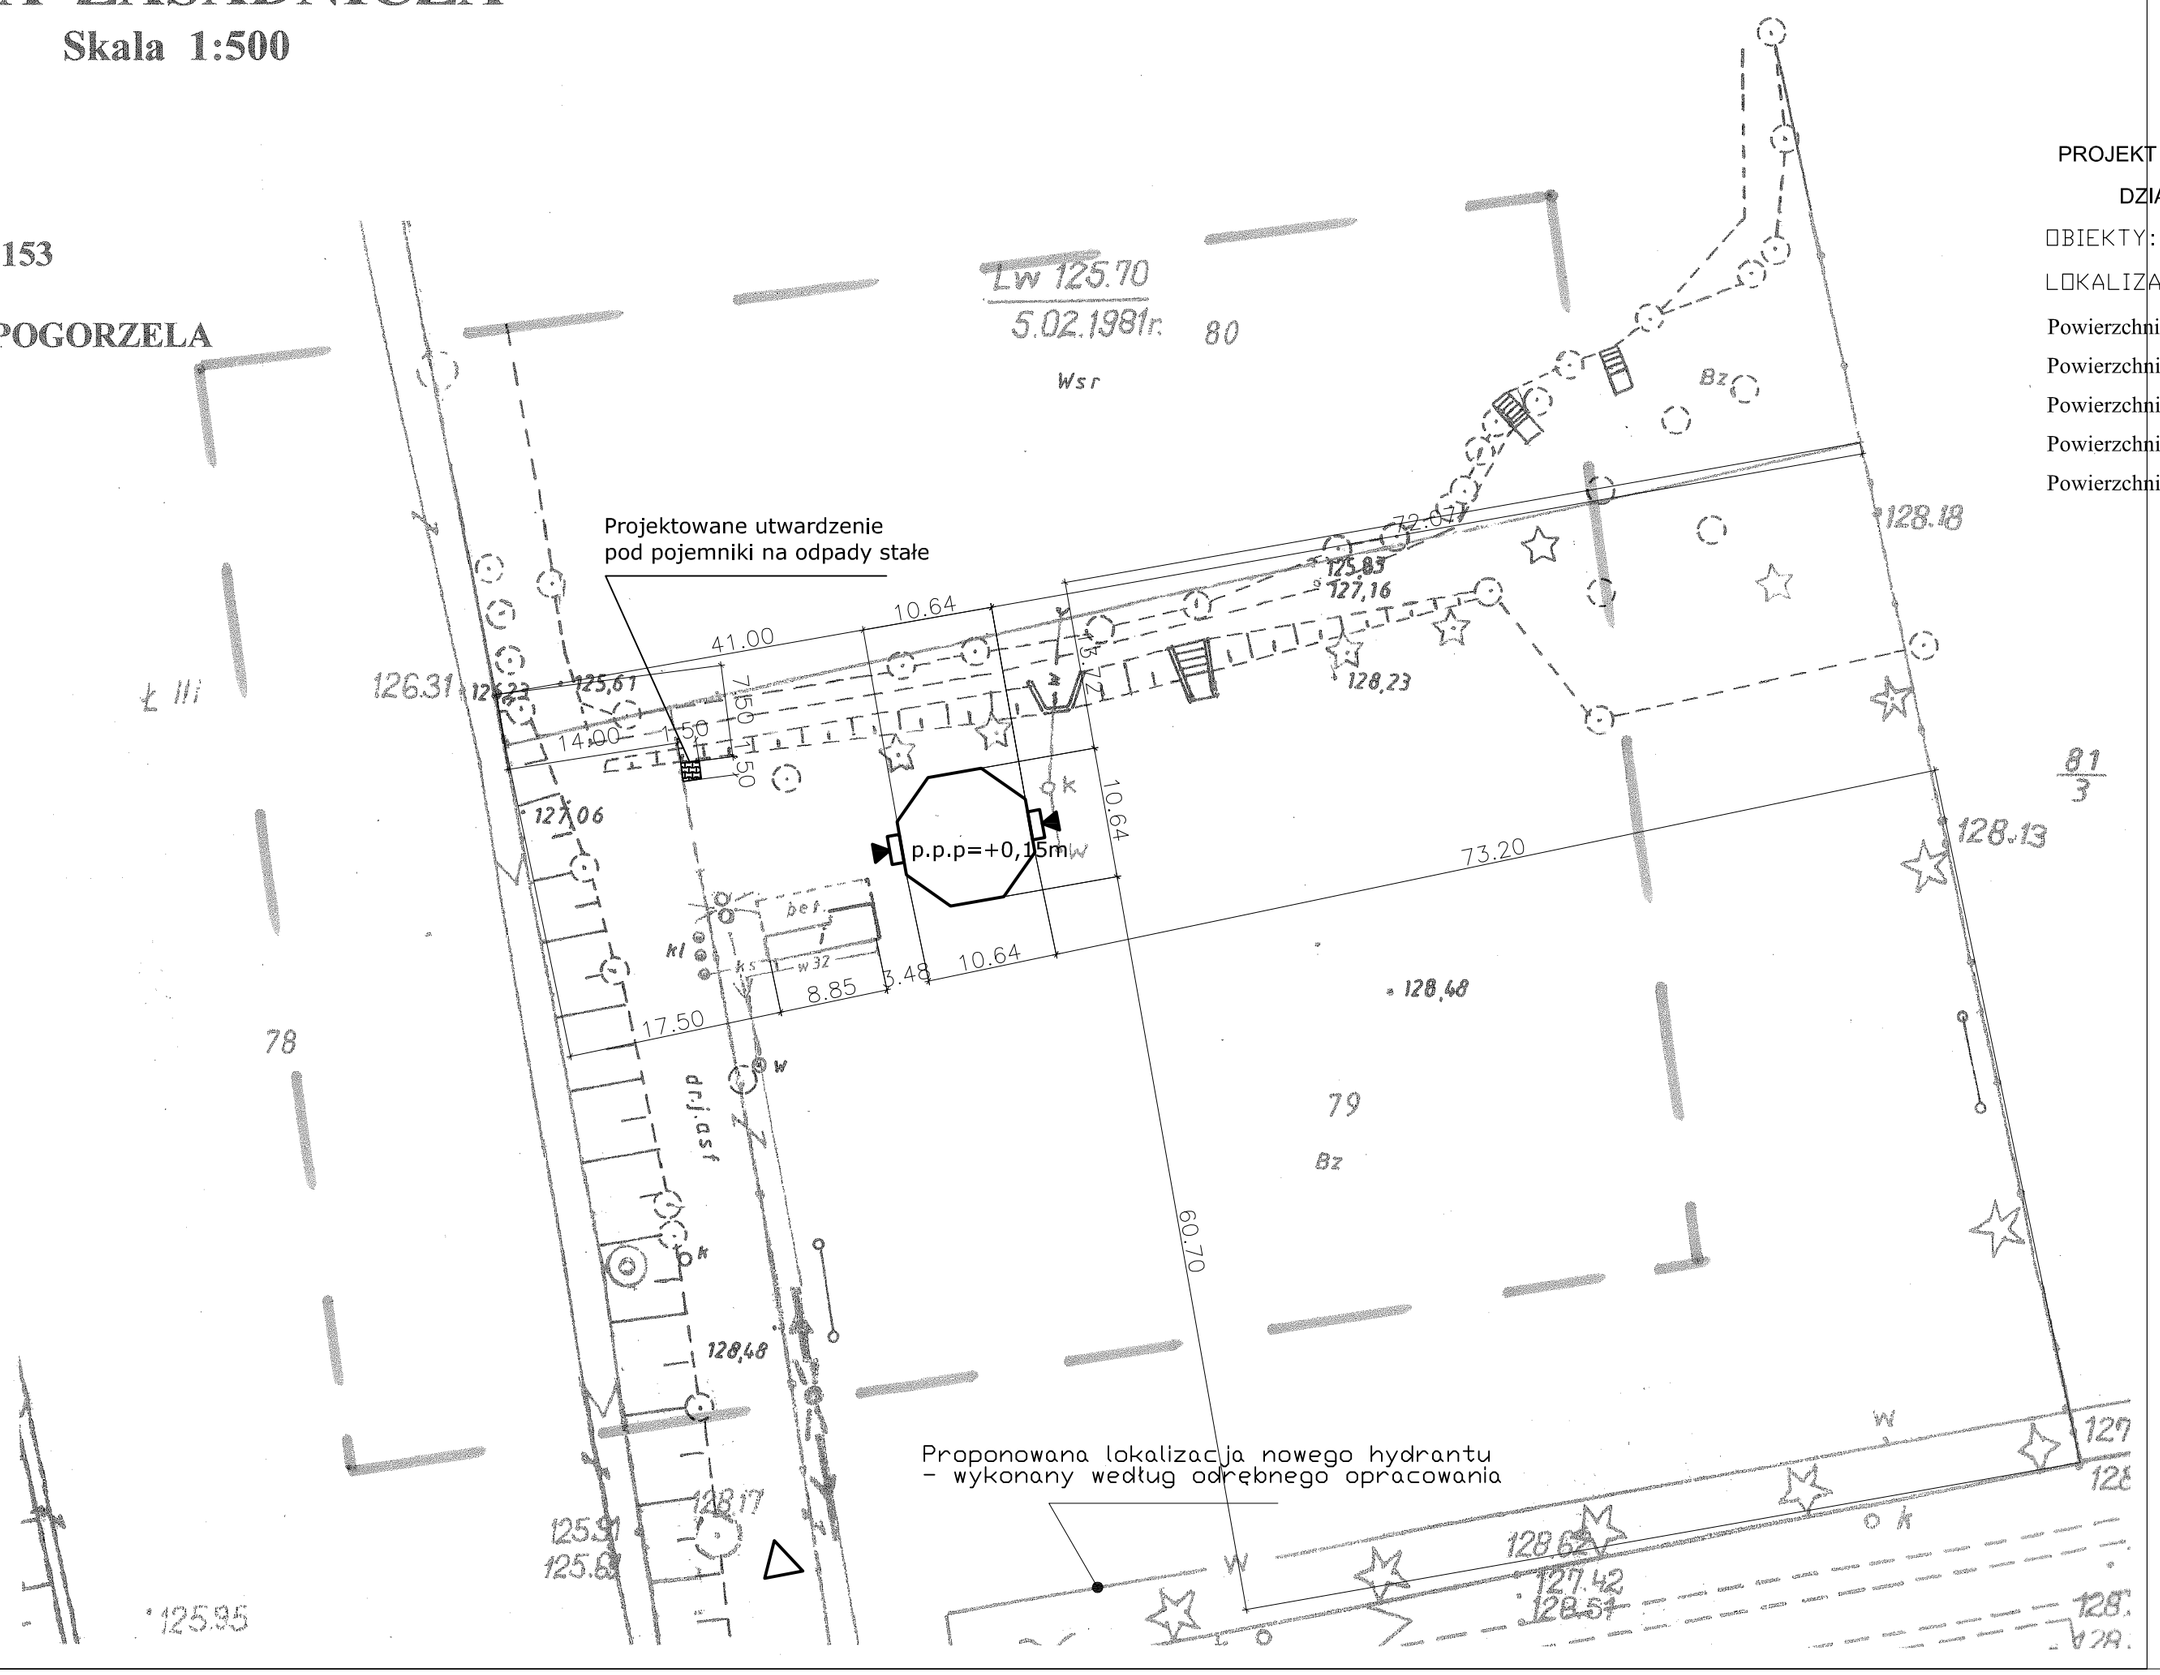

PROJEKT ZAGOSPODAROWANIA

DZIAŁKI NR 79

OBIEKTY: WIATA GRILLOWA

LOKALIZACJA: GŁUCHÓW, gmina Pogorzela, działka nr 79

Powierzchnia działki	0, 86 ha = 8600,00m² = 100,00%
Powierzchnia projektowanej zabudowy	93,70m² = 1,09%
Powierzchnia projektowanych podestów przy wejściach	4,65m2=0,05%
Powierzchnia istniejących budynków	20,50m2=0,24%
Powierzchnia biologicznie czynna	8484,15m² = 98,62%

Legenda

- Granica działki
- Budynek nowoprojektowany
- Istniejacy budynek gospodarczy
- Przyłącze energetyczne
- Istniejący zjazd na działkę
- Wejście do budynku

UZGODNIONO
w zakresie projektowanych sieci uzbrojenia terenu

STAROSTA GOSTYŃSKI
Powiatowy Ośrodek Dokumentacji Geodezyjnej i Kartograficznej w Gostyniu
Wskazane oznaczonym kolorem przewodem dokumenty z zasobu geodezyjnego i kartograficznego, będące dokumentami z zasobu wyłączonego przyjęto do zasobu pomiarowego dnia 20.01.11 i zewidencjonowano pod nr. K16-75/11
Niniejsza mapa może służyć do celów projektowych.
Projektowane obiekty budowlane wymagające pozwolenia na budowę podlegają wyliczeniu i inwentaryzacji powykonawczej przez jednostkę uprawnioną do wykonywania prac geodezyjnych.
Gostyń, 20.01.11
STAROSTA GEODETA
Konrad Sikorski

Usługi Geodezyjne i Kartograficzne
Hanna Mruk
63-860 Pogorzela, ul. Rynek 13
tel. (065) 573 41 13, tel. kom. 0607 045 705
NIP 698-125-76-19, Pesel 611 [illegible]

MIKOŁAJ MRUK
geodeta uprawniony
Nr 13713

KAJOCH
Kompleksowa Obsługa Budownictwa

ul. Kwiatowa 12, Kaliskowo, 64-113 Osieczna
telfax (0-65)525 76 99
email: kajoch_zenon@gazf.pl

Branża	OGÓLNOBUDOWLANA	Stadium	PROJEKT BUDOWLANY
Inwestor	Gmina Pogorzela		
Adres inwestora	63-860 Pogorzela, ul. Rynek 1		
Nazwa inwestycji	BUDOWA WIATY GRILLOWEJ		
Adres inwestycji	GŁUCHÓW, gmina Pogorzela, działka nr 79		
Projektant	mgr inż. Bogdan Kałuczak	Numer uprawnień	spr. proj. 23/93/ZG
Asystent	mgr inż. Patryk Pietczak	Podpis projektanta	
Tytuł rysunku	Zagospodarowanie terenu		
	Data: Listopad 2011	Skala: 1:500	Nr rysunku: R-1