


Kotwienie słupów

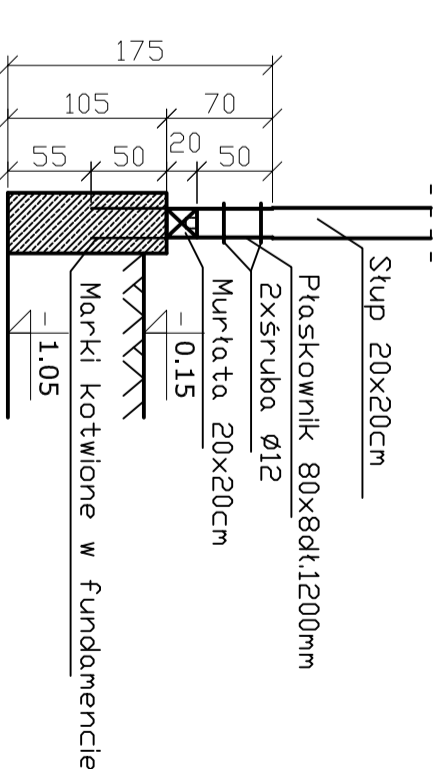

Wszystkie połączenia belek wykonywać na czopy i śruby

Uwaga !


Wszystkie wymiary należy sprawdzić na budowie

Wszystkie roboty należy wykonać zgodnie z Polskimi Normami, "Warunkami technicznymi wykonania i odbioru robót budowlano-montażowych" opracowanymi przez Instytut Techniki Budowlanej oraz zasadami wiedzy i sztuki budowlanej

Odchyłki od projektu należy konsultować z projektantem.

Wszystkie elementy ruchome, drzwi i okna, należy zamawiać i wykonywać/montować na podstawie zweryfikowanych obmiarów rzeczywistych wykonywanych na obiekcie.


Wszystkie elementy konstrukcyjne należy przyjmować według pozycji opisanych na schematach lokalizacyjnych w dokumentacji

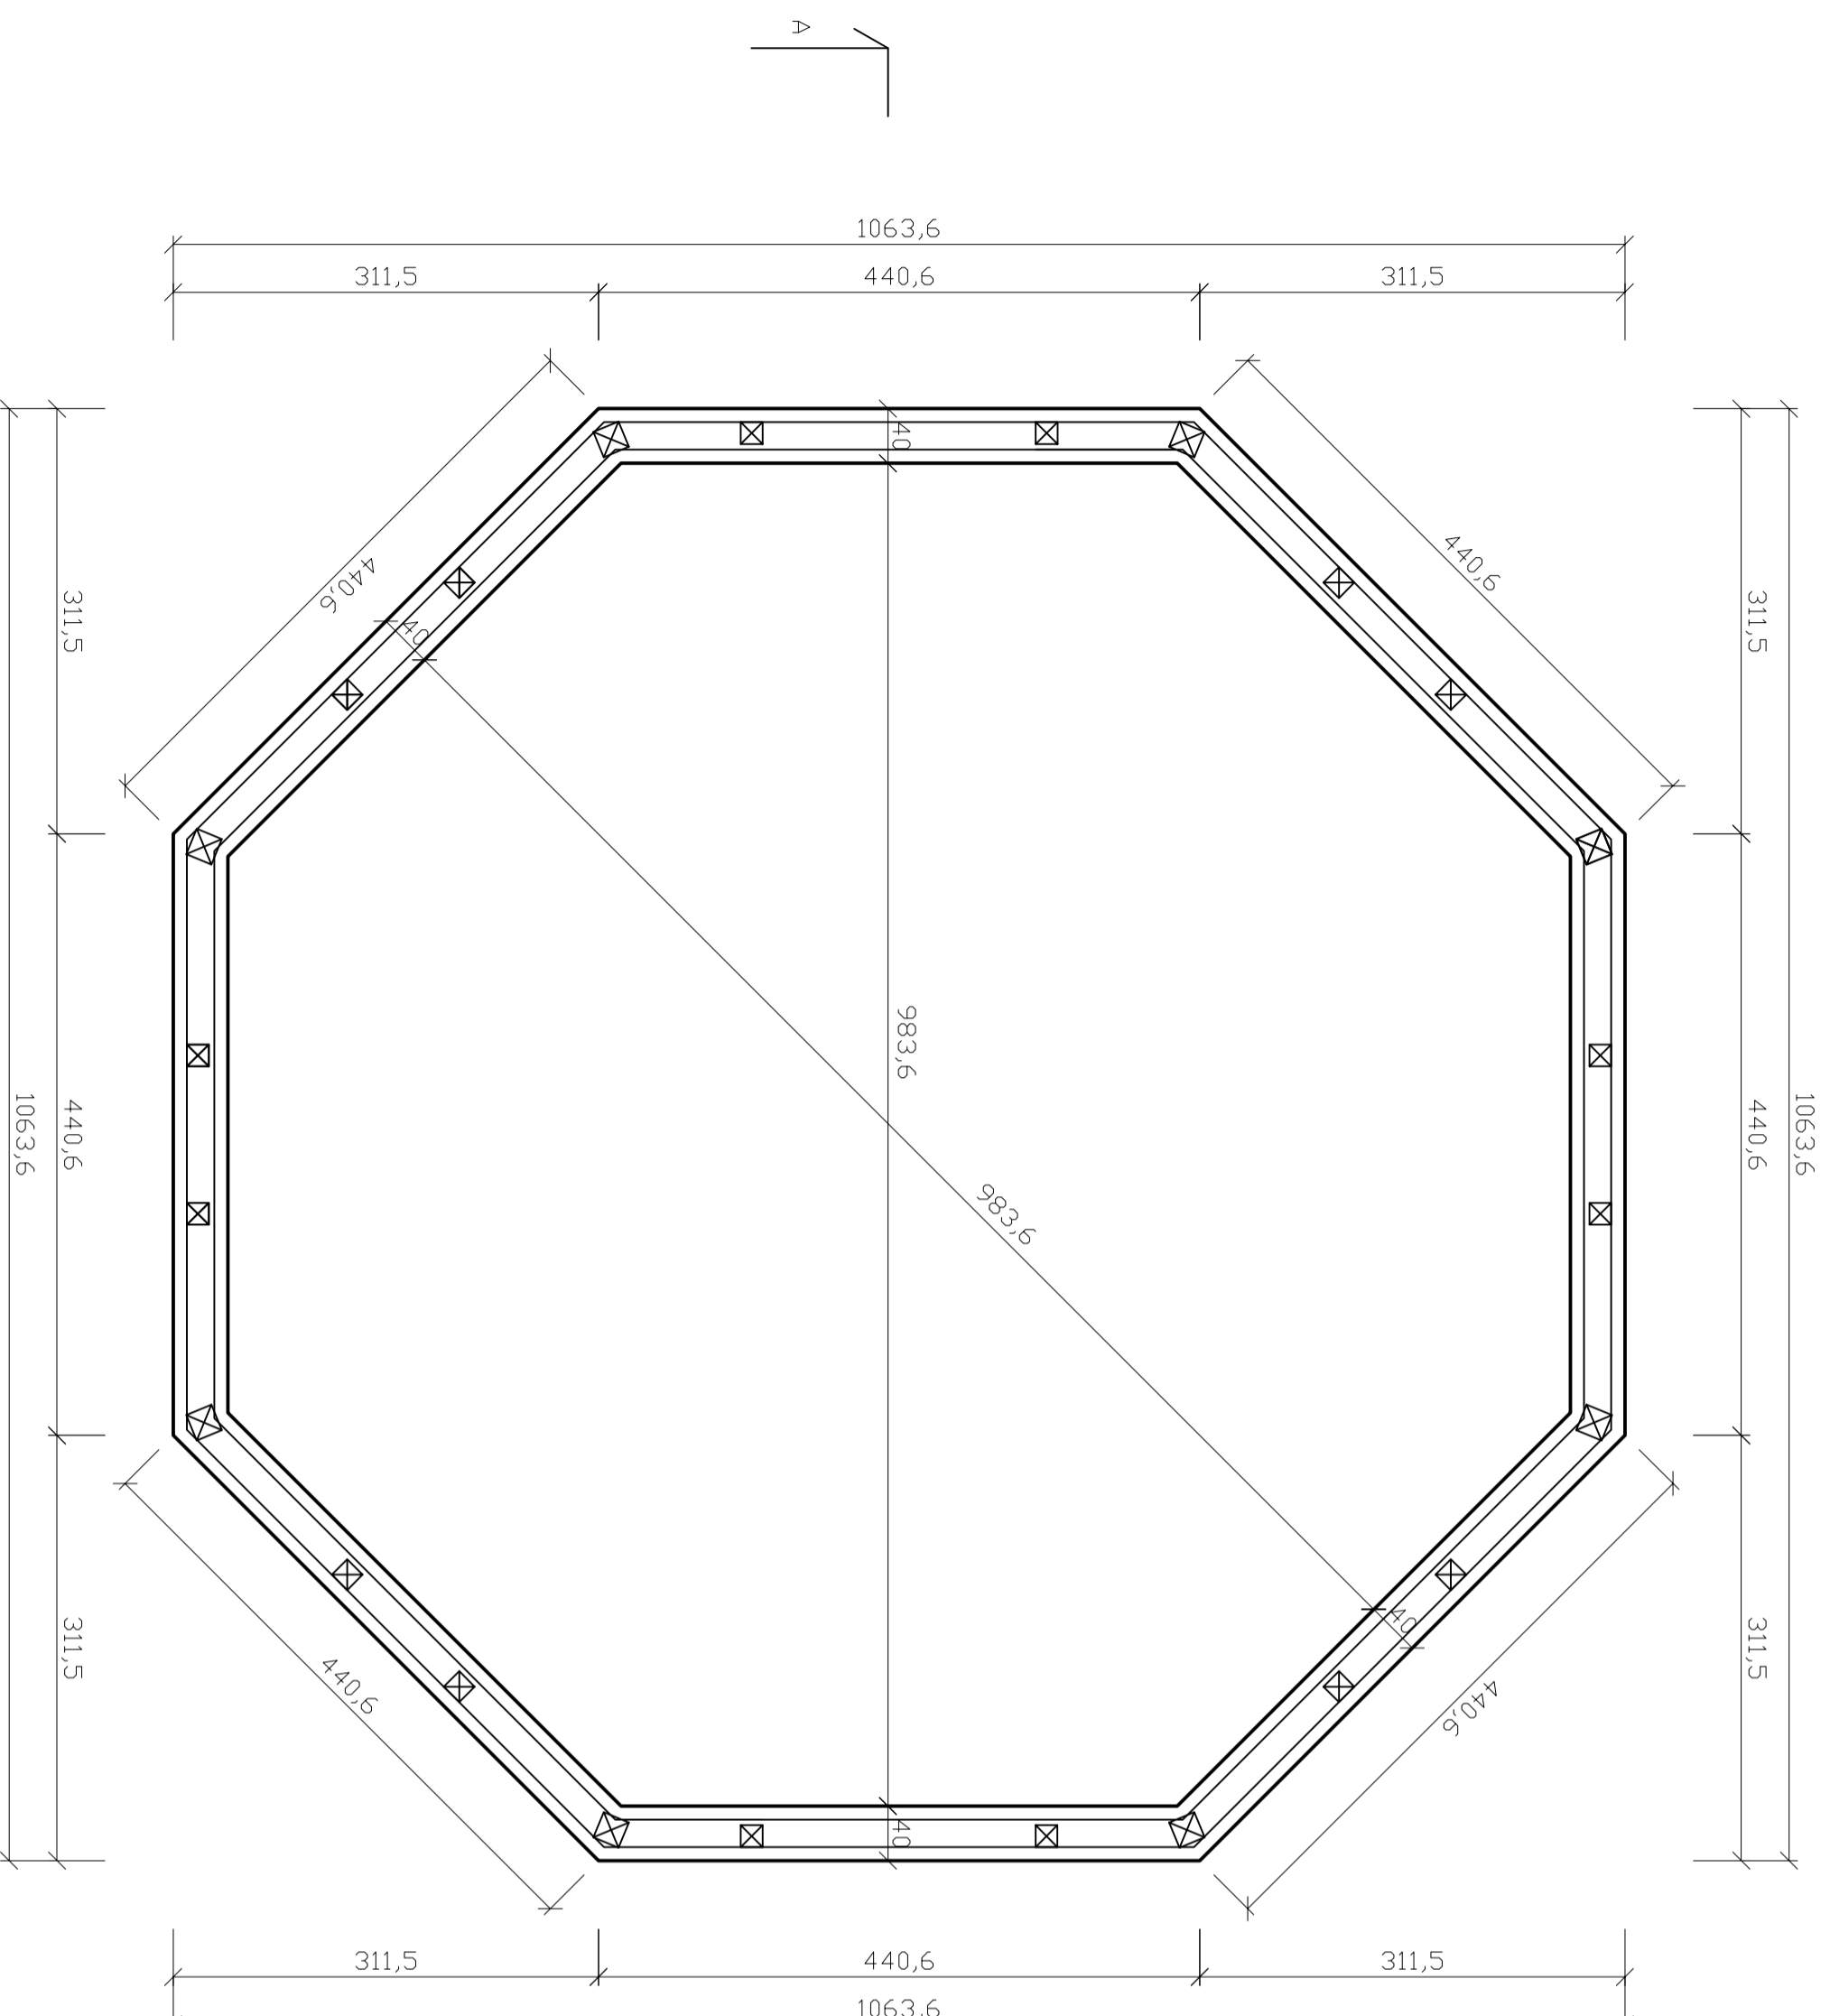

UWAGA !

Beton klasy B25

Fundamenty zabezpieczyć przeciwwilgociowo np. emulsją bitumiczną np. IZOBUD WL

	KAJOCH Kompleksowa Obsługa Budownictwa		
ul. Kwiatowa 12, Kąkolowo, 64-113 Okczena	tel/fax (0-65)528 76 99 e-mail: kajochn@wp.pl		
Branża	OGÓLNOBUDOWLANA Siedziba PROJEKT BUDOWLANY		
Inwestor	Gmina Pogorzela		
Adres inwestora	63-860 Pogorzela, ul. Rynek 1		
Nazwa inwestycji	BUDOWA WIATY GRILLOWEJ		
Adres inwestycji	GLUCHÓW, gmina Pogorzela, działka nr 79		
Projektant	mgr inż. Bogdan Kaliszczak		
Asystent	mgr inż. Patryk Piętrzak		
Tytuł rysunku	Rzut fundamentów		
Data	1:50	Strona	8 z 2