


# Elewacja boczna

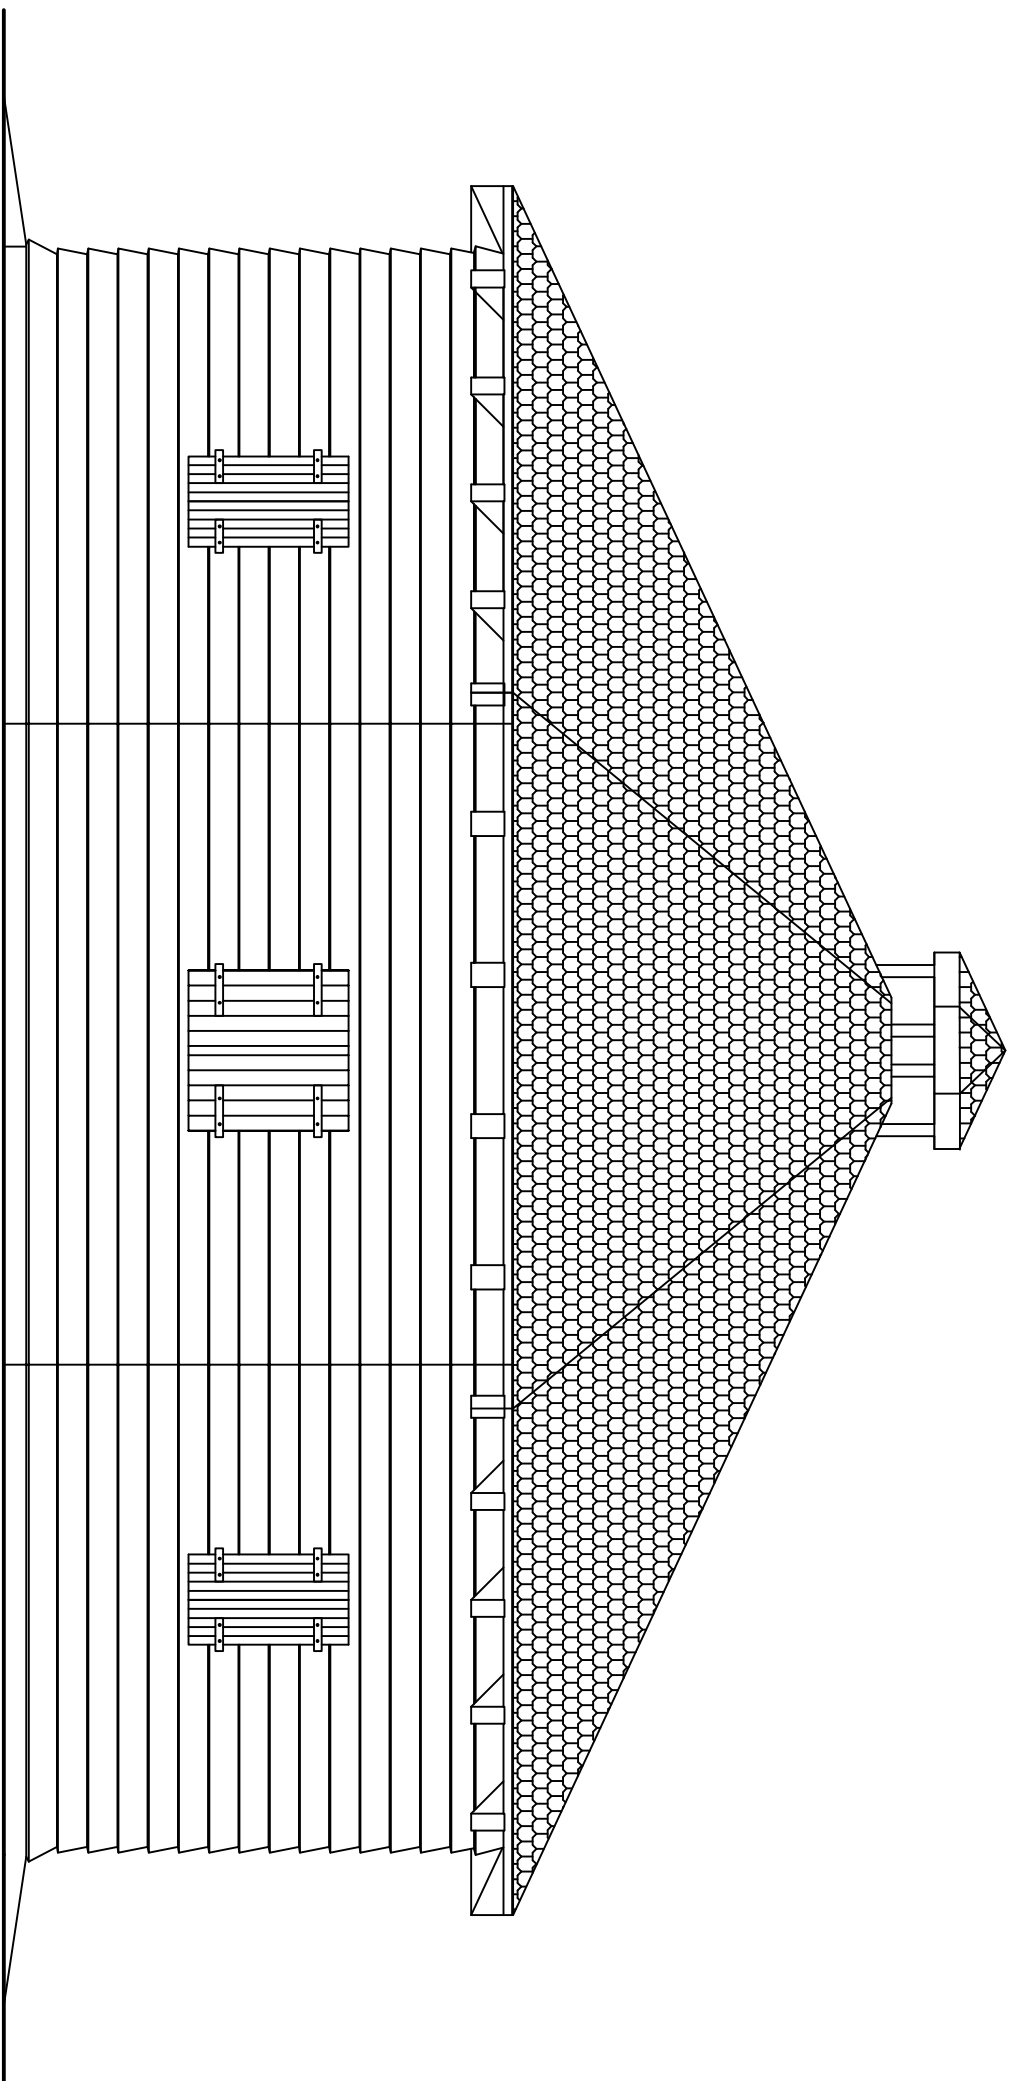

**KAJOCH**  
**Kompleksowa Obsługa Budownictwa**

ul. Kwiatowa 12, Kąkolowo, tel/fax: (0-65)528 76 99  
64-113 Osieczna e-mail: kajoch\_czaslaw@gon2.pl

Branża: OGÓLNOBUDOWLANA Stadium: PROJEKT BUDOWLANY

Investor: Gmina Pogorzela

Adres inwestora: 63-860 Pogorzela, ul. Rynek 1

Nazwa inwestycji: BUDOWA WIATY GRILLOWEJ

Adres inwestycji: GŁUCHÓW, gmina Pogorzela, działka nr 79

Projektant: mgr inż. Bogdan Kaliszczak

upr. proj. 23/93/ZG

Asystent: mgr inż. Patryk Pietrzak

Numer uprawnień: Podpis/pieczętka

Tytuł rysunku: Elewacja boczna

Data: Lisopad 2011	Skala: 1:50	Nr rysunku: B 7
--------------------	-------------	-----------------