




km 0+364 - 0+653

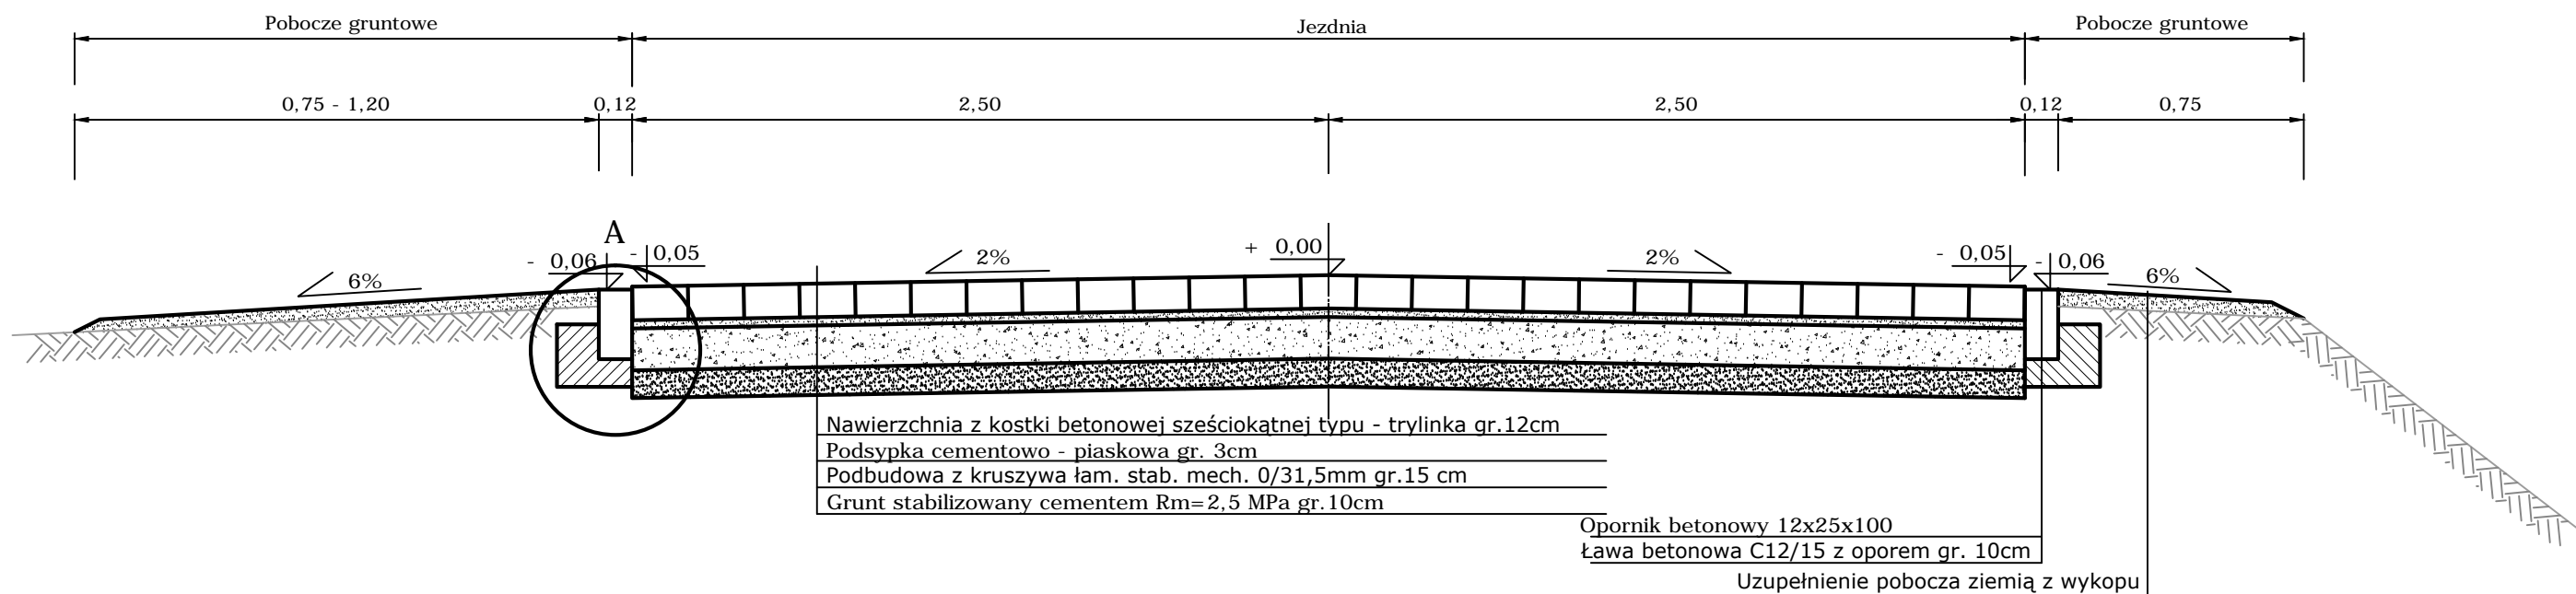

Szczegół konstrukcyjny skala 1:10

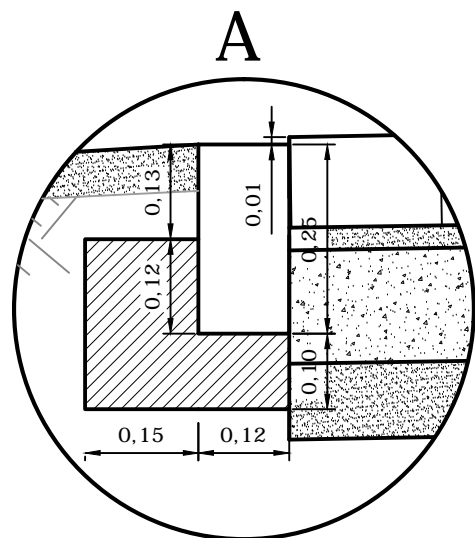

Wykonawca projektu		Zamawiający	
 FEDERACJA SNT-NOT w Poznaniu Biuro Studiów i Rzecznostwa PZITS ul. Towarowa 1 64-100 Leszno		Gmina Pogorzela ul. Rynek 1 63-860 Pogorzela	
Projektował:	Wiesław Kostórkiewicz	Data:	marzec 2013
Nr uprawnień:	1760/94/Lo	Podpis:	P.B.
Obiekt:	Przebudowa ul. Polnej w Pogorzeli	Skala:	1:25 1:10
Tytuł rysunku:	Przekroje normalne Szczegóły konstrukcyjne km 0+364 - 0+653	Nr rysunku:	4