
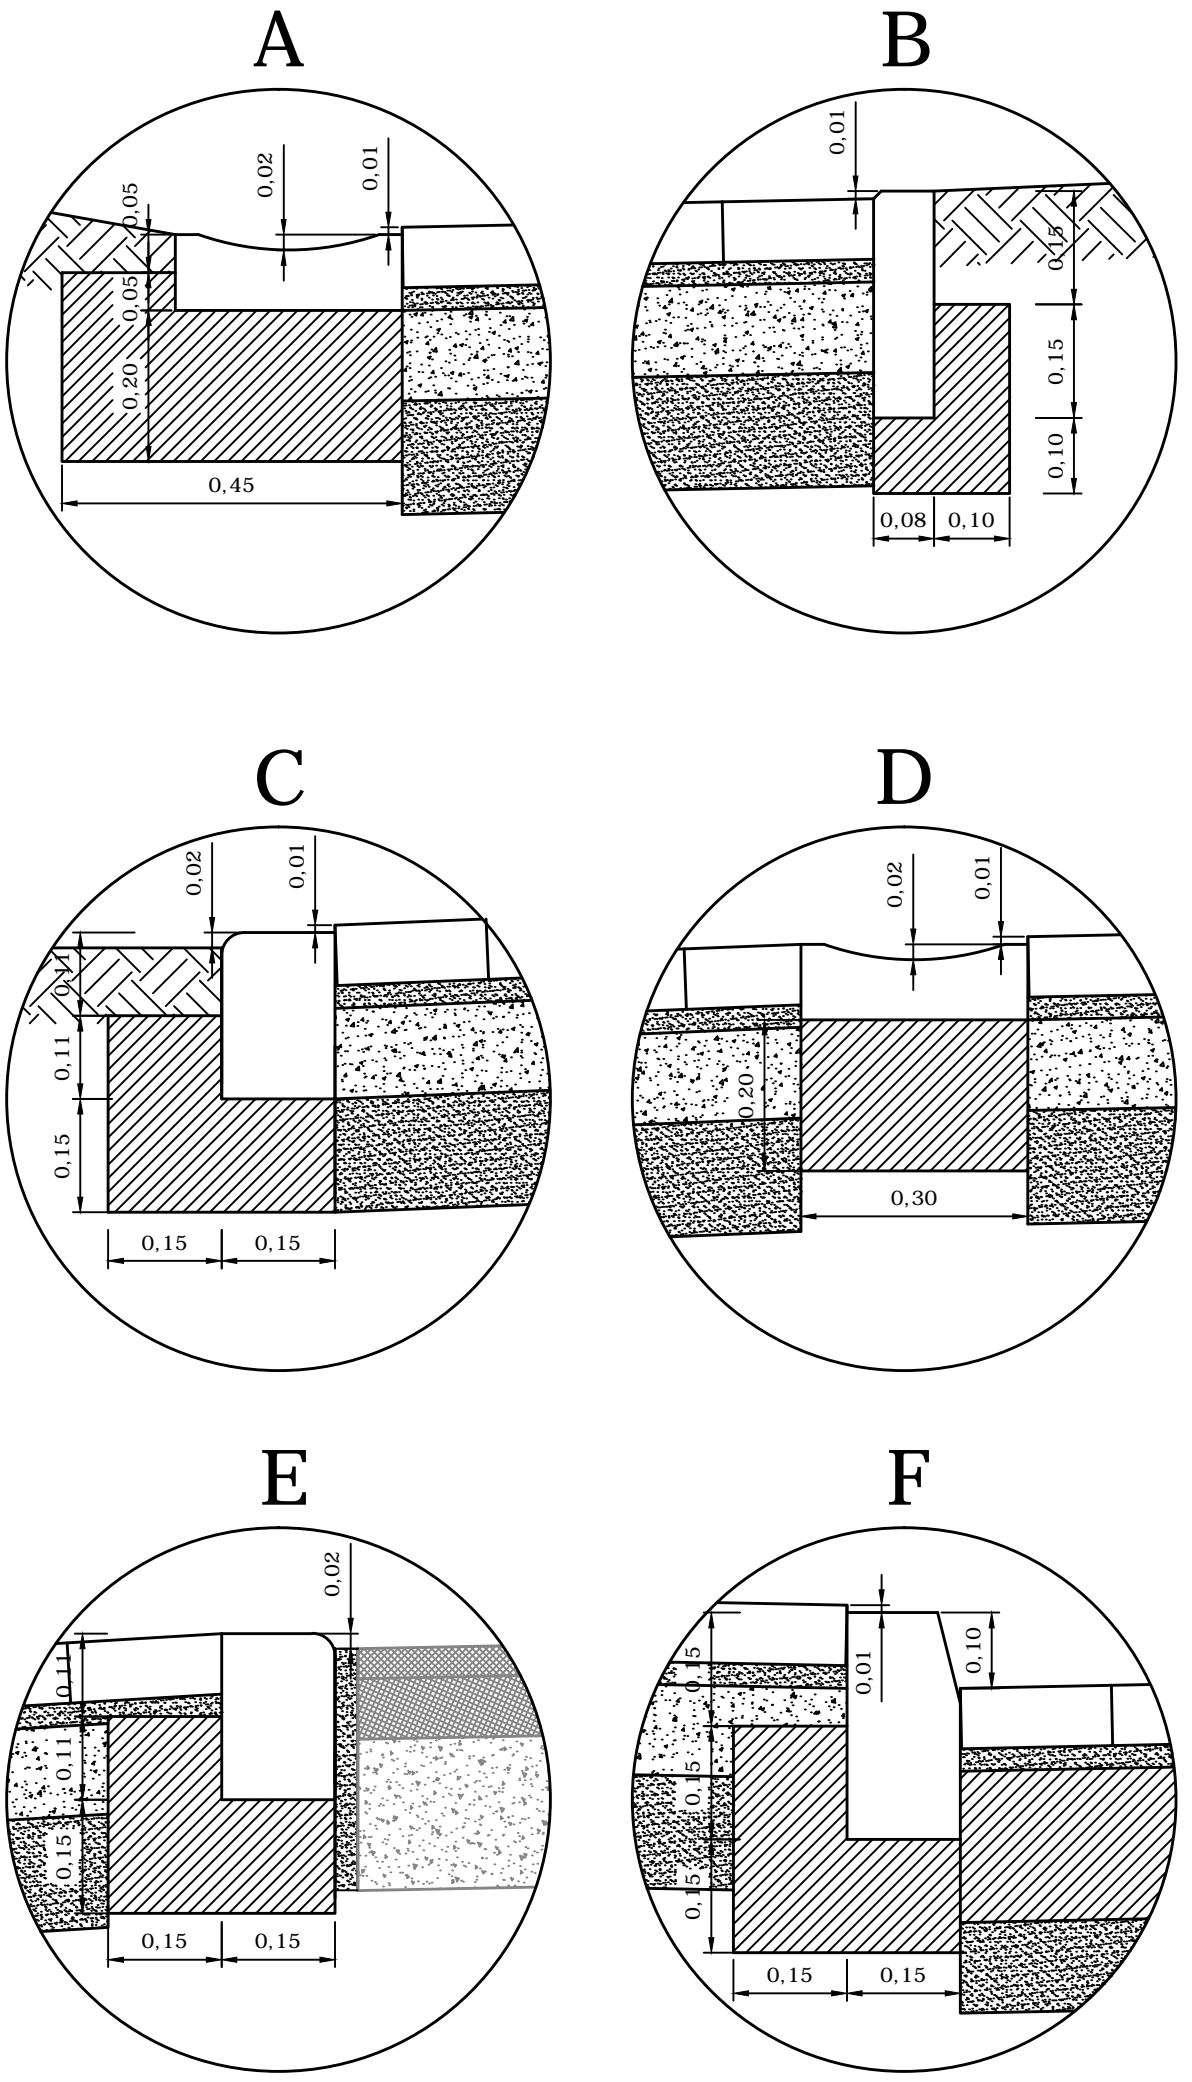
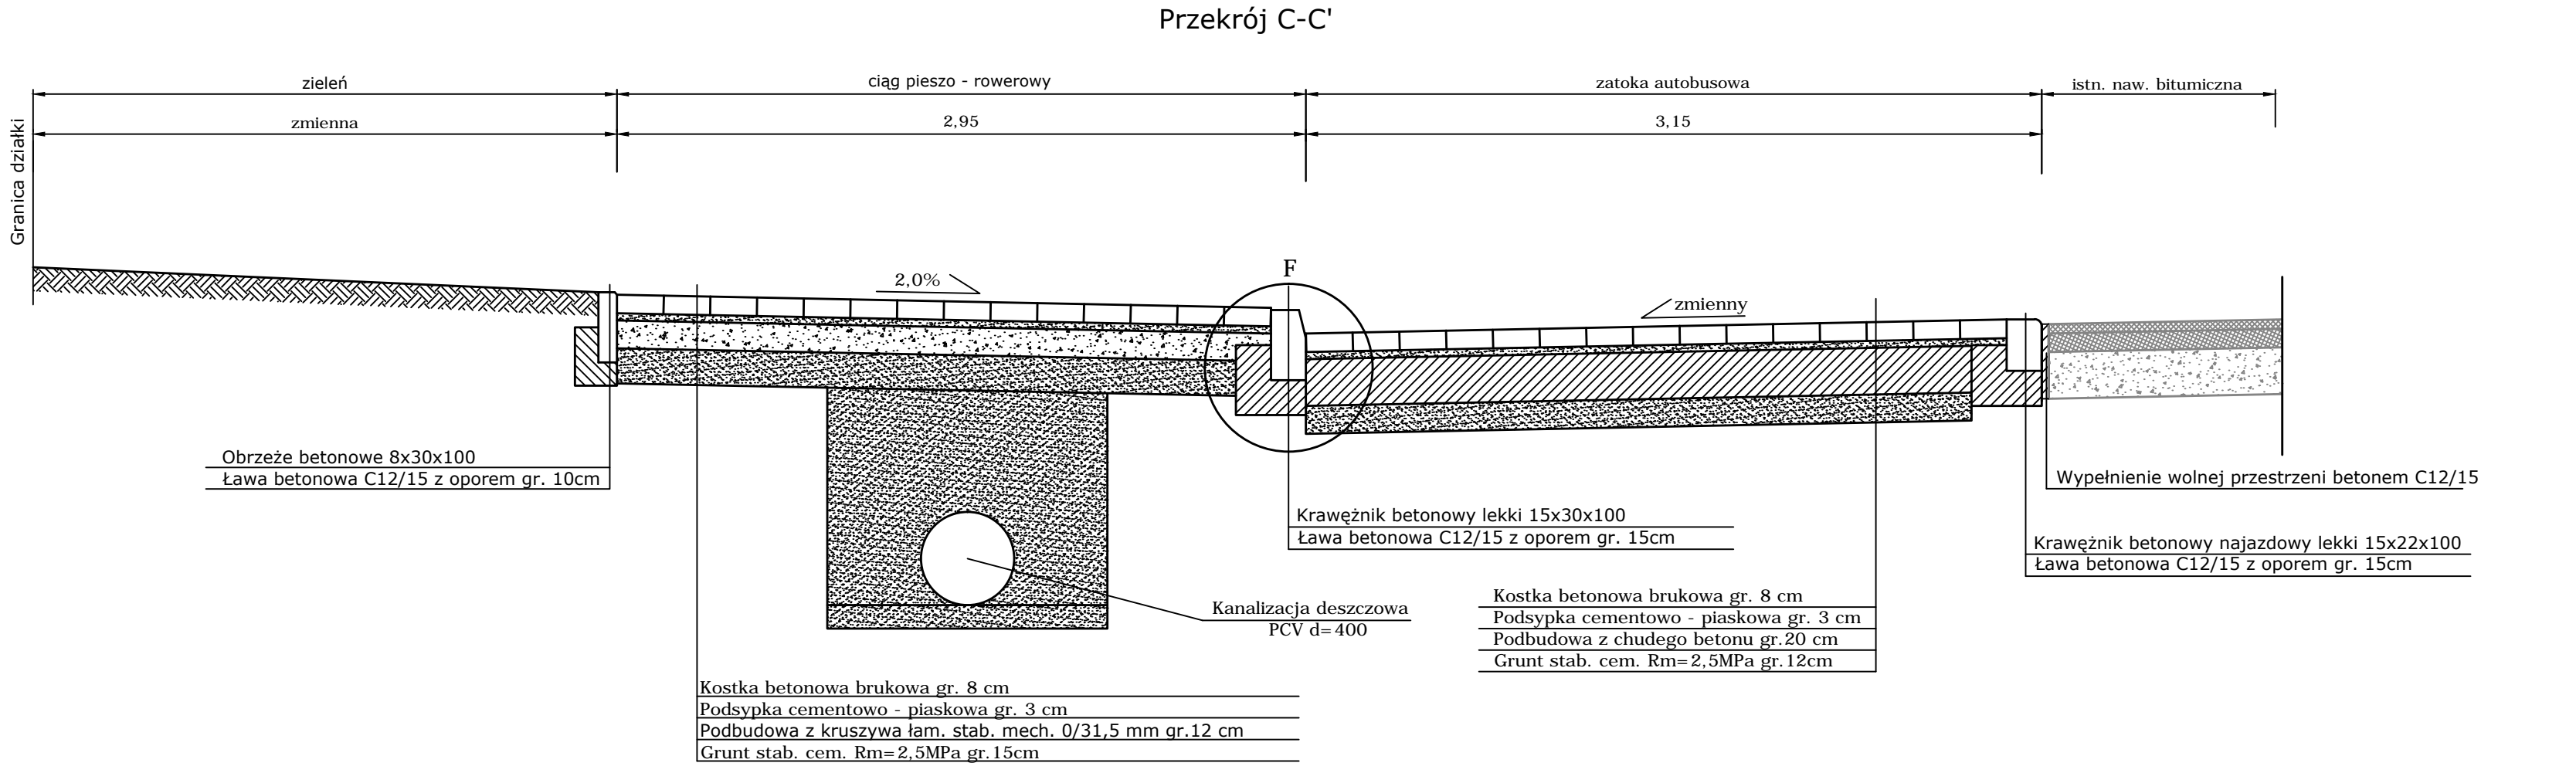
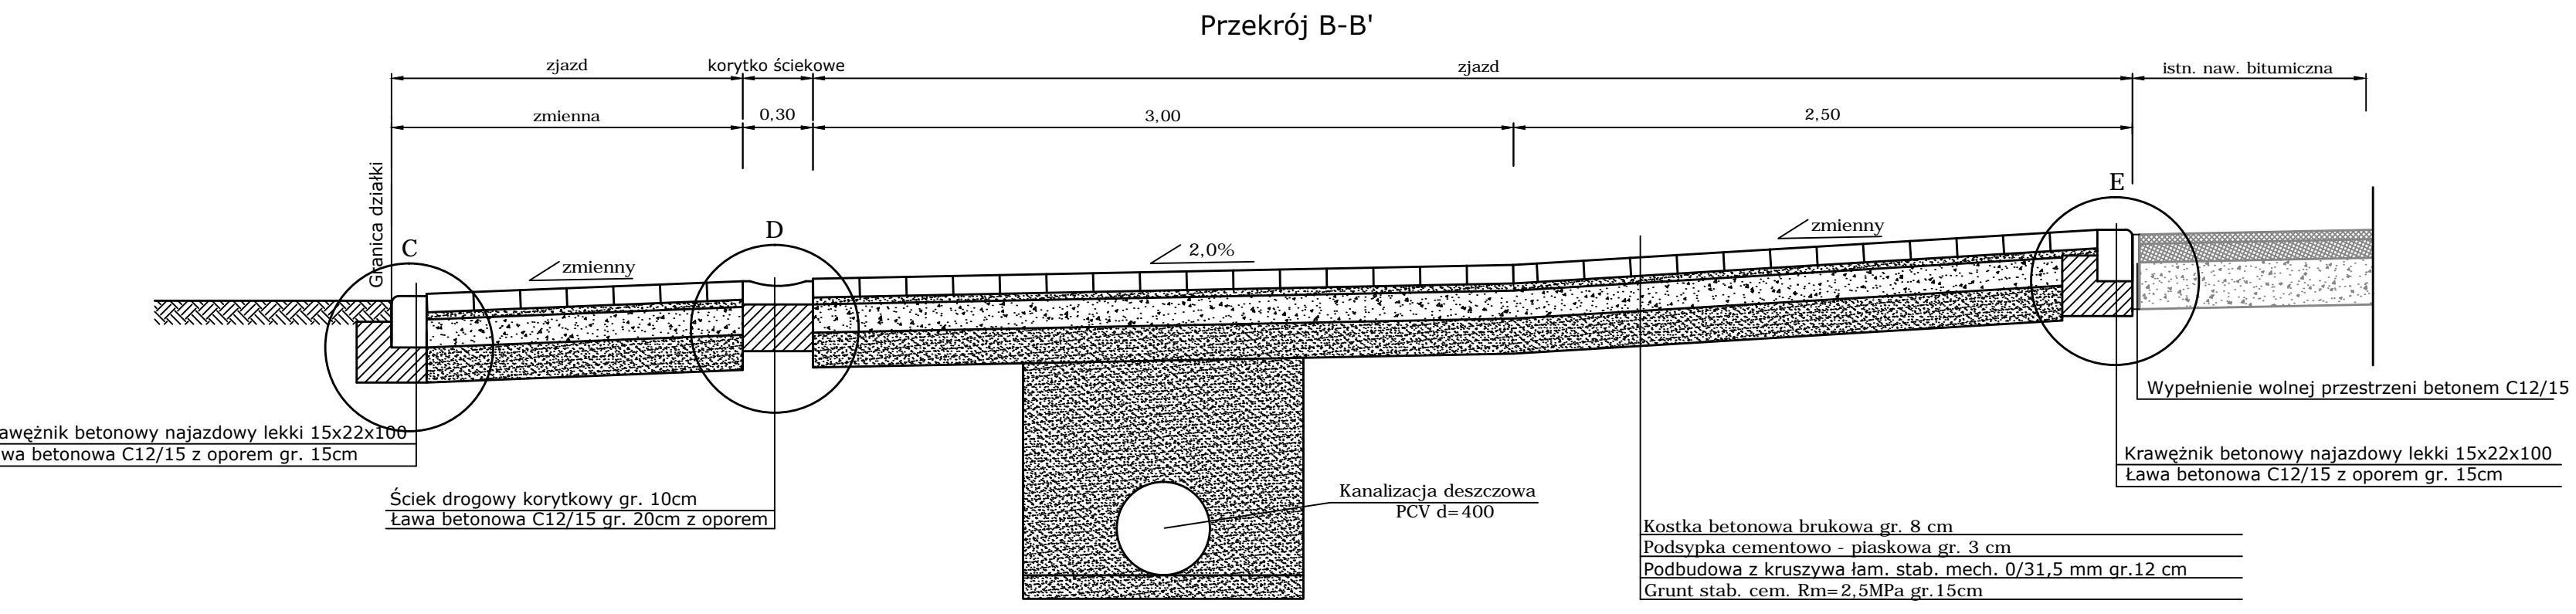


Szczegóły konstrukcyjne skala 1:10

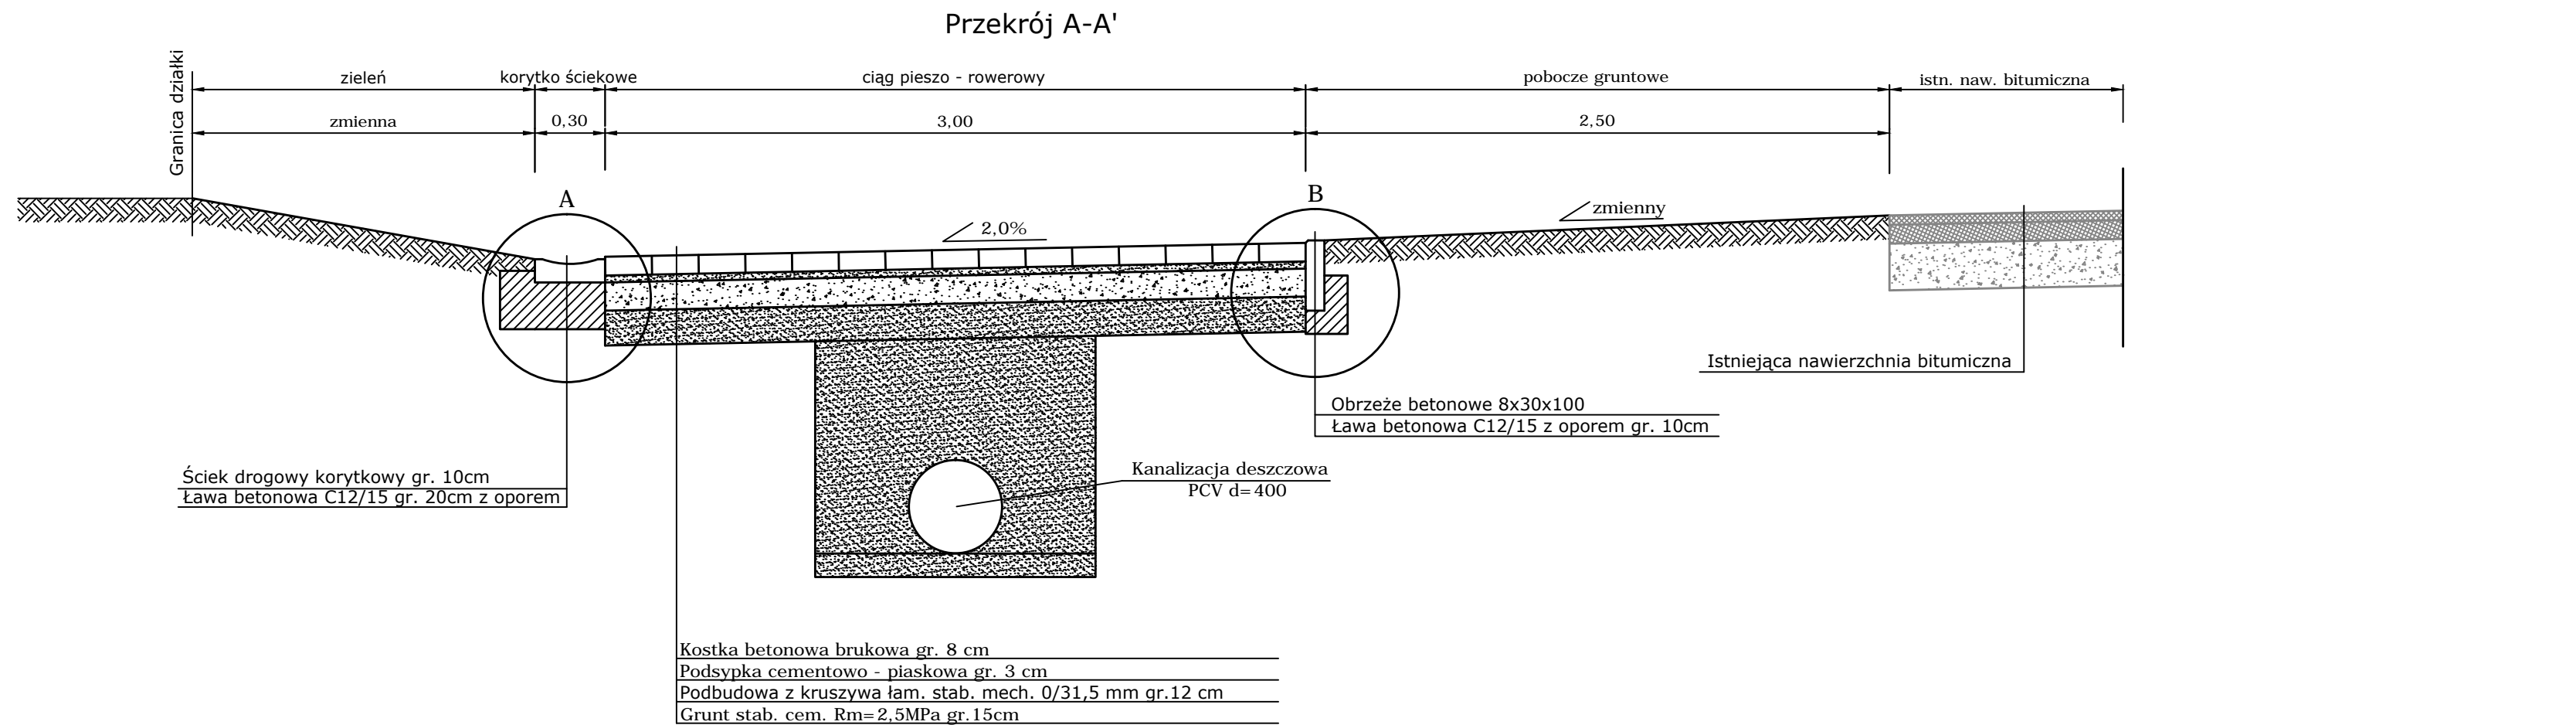

Wykonawca projektu		Zamawiający		
FEDERACJA SNT-NOT w Poznaniu Biuro Studiów i Rzeczoznawstwa PZITS ul. Towarowa 1 64-100 Leszno Władysław Kostórkiewicz		Gmina Pogorzela ul. Rynek 1 63-860 Pogorzela		
Projektował:	Władysław Kostórkiewicz	Data:	Podpis:	Stadium:
Nr uprawnień w zakresie drog:	1760/94/Lo			P.B.
Projektował:	inż. Franciszek Kozłowski			
Nr uprawnień w zakresie instalacji:	1009/87/Lo			
Sprawił:	mgr inż. Jacek Kostórkiewicz			
Nr uprawnień:	80/DOS/12			
Objekt:	Budowa ciągu pieszo-rowerowego wraz z kanalizacją deszczową			Skala: 1:25 1:10
Tytuł rysunku:	Przekroje normalne Szczegóły konstrukcyjne			Nr rysunku: 5