



Studnia rewizyjna Ø 1000

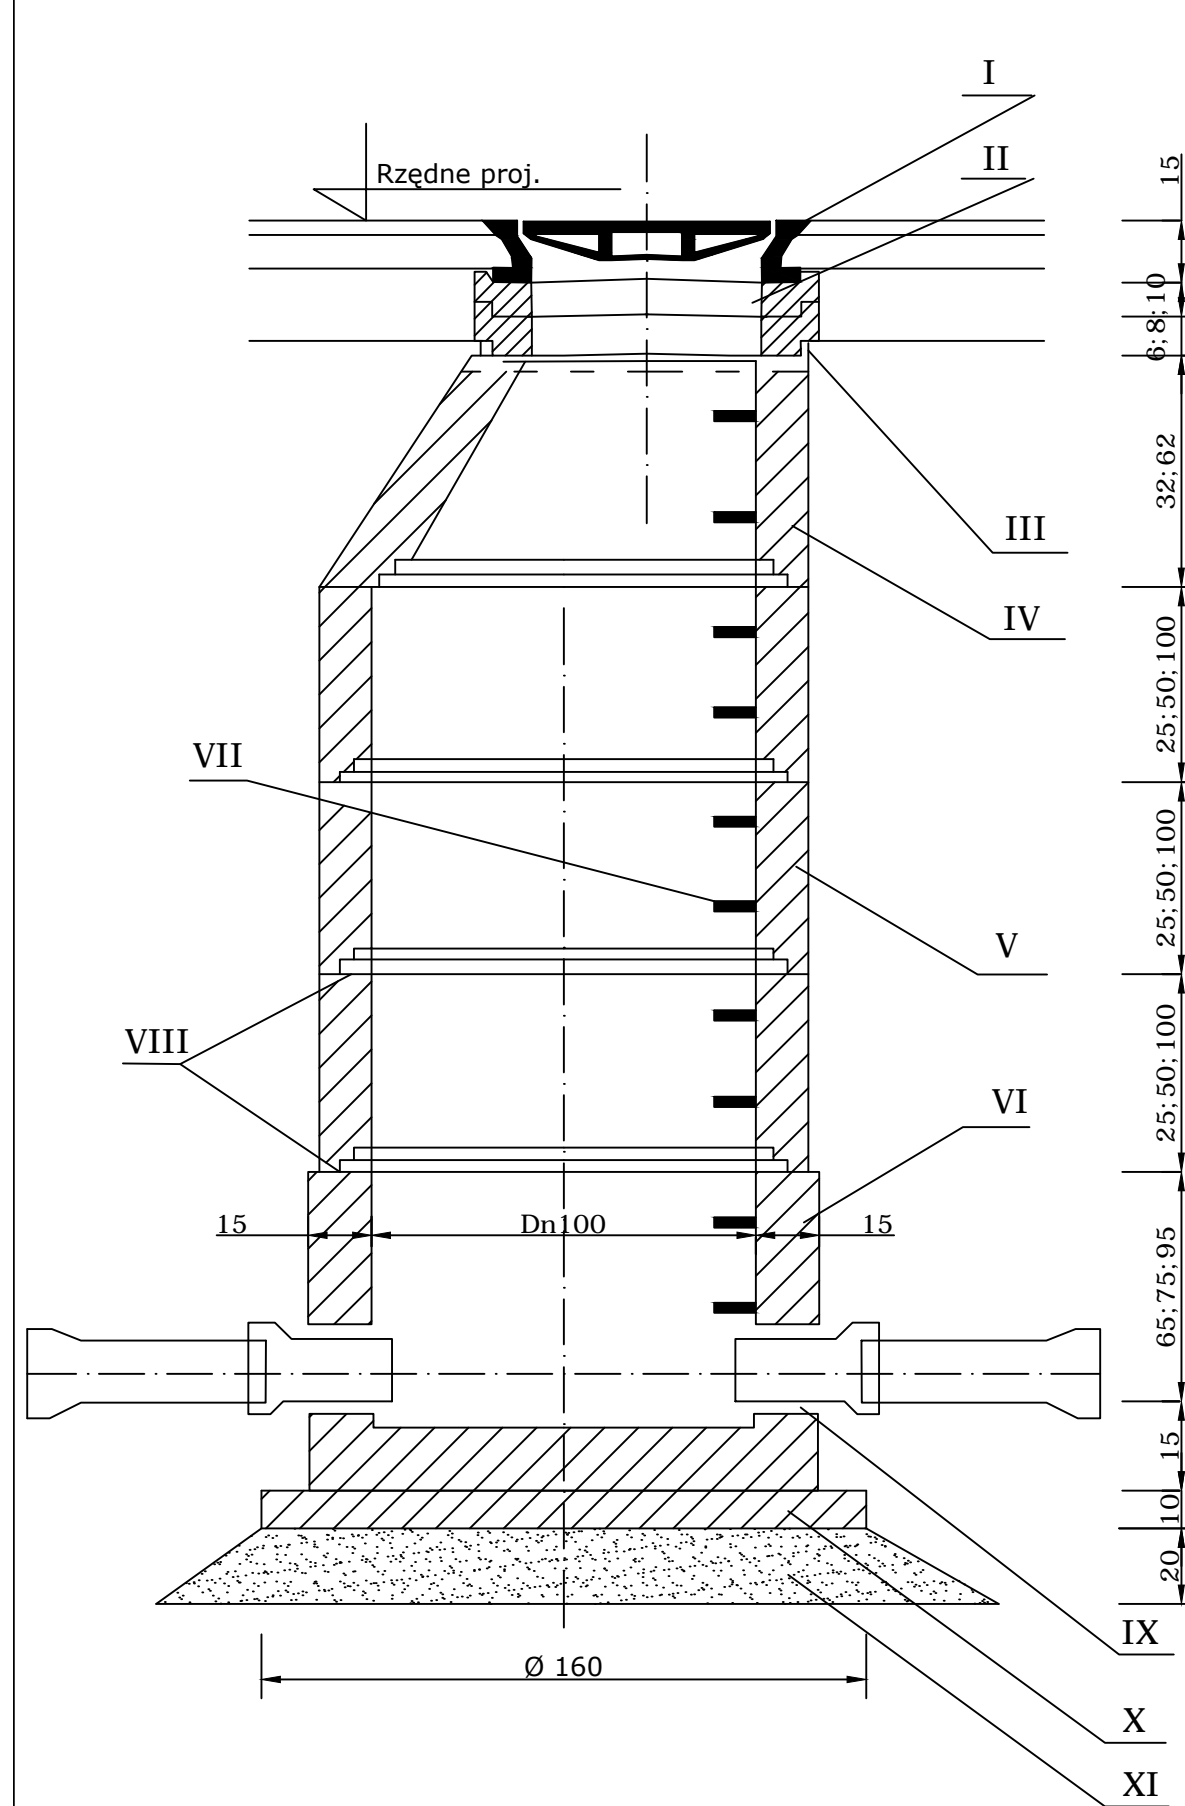

Głębokość kopania
o skarpach pionowych w gruncie:
Kat. I-II do 1,00m
Kat. III-IV do 1,50m

Studzienka ściekowa Ø 500

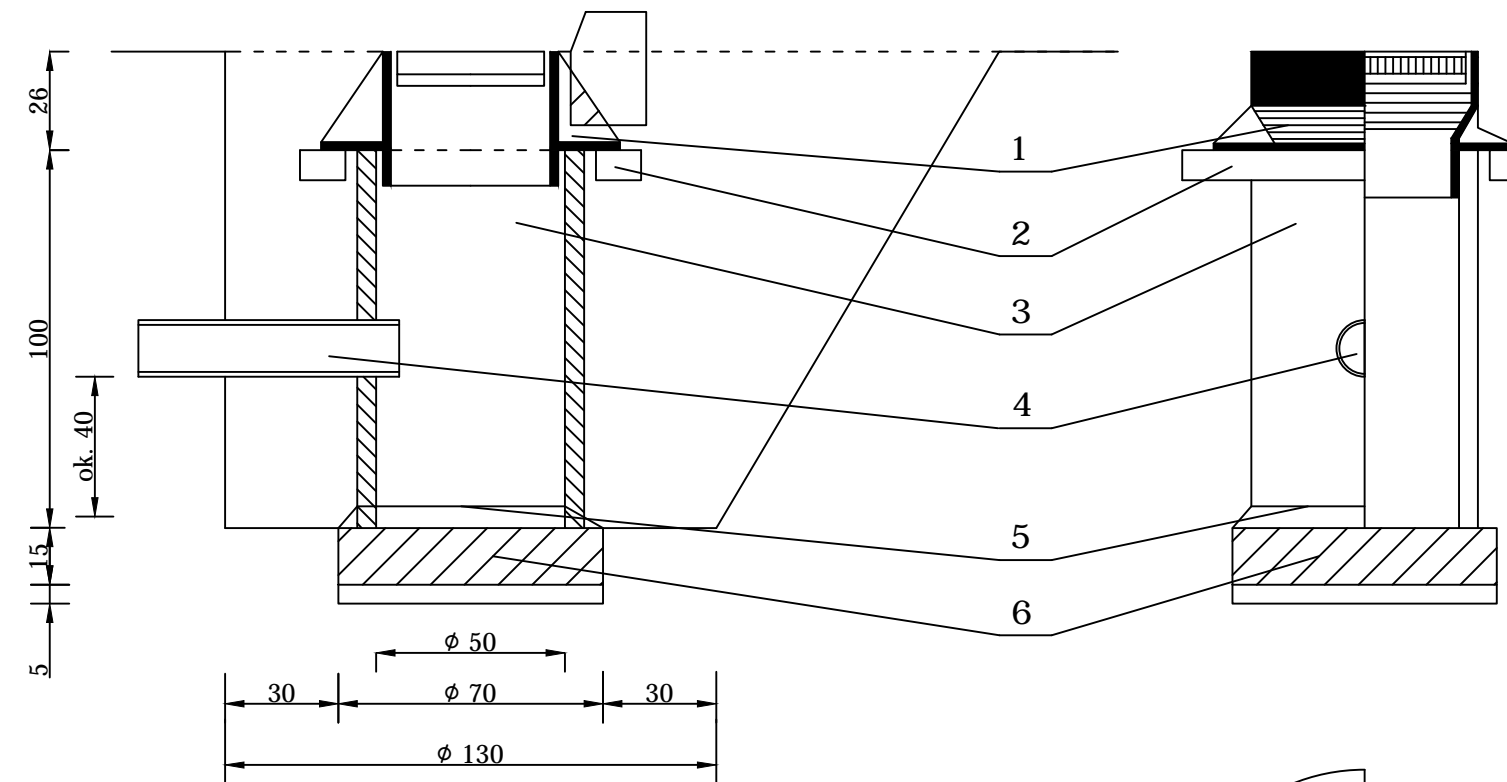



1. Żeliwna kratka wpustowa typu ciężkiego (PN 57/H 74081)
2. Betonowy pierścień wzmacniający
3. Rura betonowa o średnicy 50 cm, długości 100 cm
4. Przykanalik z rury betonowej o średnicy - wg projektu
5. Paska betonowa uszczelniająca dno studni
6. Fundament z betonu żwirowego (C12/15), grubości 15 cm

- I - Właz Żeliwny Dn 600
- II - Pierścienie dystansowe betonowe Dn625/max. ilość 3 szt. na studzienkę
- III - Gumowy pierścień uszczelniający Dn 10mm
- IV - Zwężki betonowe Dn1000/625 wys. 320;620
- V - Krąg betonowy Ø 1000
- VI - Dno studzienki betonowej Dn 1000 wys. 650; 750; 950
- VII - Stopnie włazowe (stal nierdzewna)
- VIII - Uszczelki gumowe (dostawa z elementami studzienki)
- IX - Uszczelnienie uszczelkami gumowymi
- X - Ława betonowa C16/20 gr. 10cm
- XI - Podsyпка piaskowa gr. 20cm

-Elementy studni łączone na uszczelki gumowe
-Beton B40 wodoszczelny - nasiąkliwość poniżej 4%

Studnia rewizyjna Ø 425

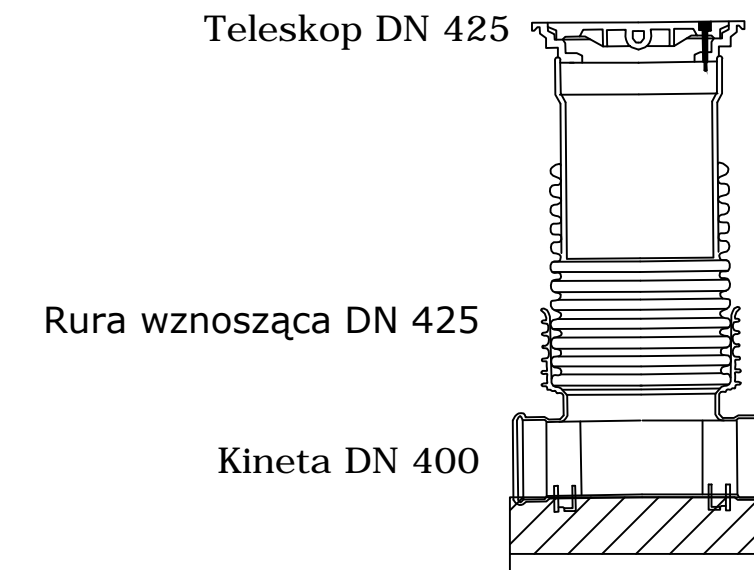

Wykonawca projektu		Zamawiający		
 FEDERACJA SNT-NOT w Poznaniu Biuro Studiów i Rzecznictwa PZITS ul. Towarowa 1 64-100 Leszno		Gmina Pogorzela ul. Rynek 1 63-860 Pogorzela		
Projektował:	Wiesław Kostórkiewicz	Data:	Podpis:	Stadium:
Nr uprawnień w zakresie dróg:	1760/94/Lo			P.B.
Projektował:	inż. Franciszek Kozłowski			
Nr uprawnień w zakresie instalacji:	1009/87/Lo			
Sprawił:	mgr inż. Jacek Kostórkiewicz			
Nr uprawnień:	80/DOS/12			
Obiekt:	Budowa ciągu pieszo-rowerowego wraz z kanalizacją deszczową			Skala: 1:20
Tytuł rysunku:	Szczegóły konstrukcyjne - studnia rewizyjna, studzienka ściekowa			Nr rysunku: 6