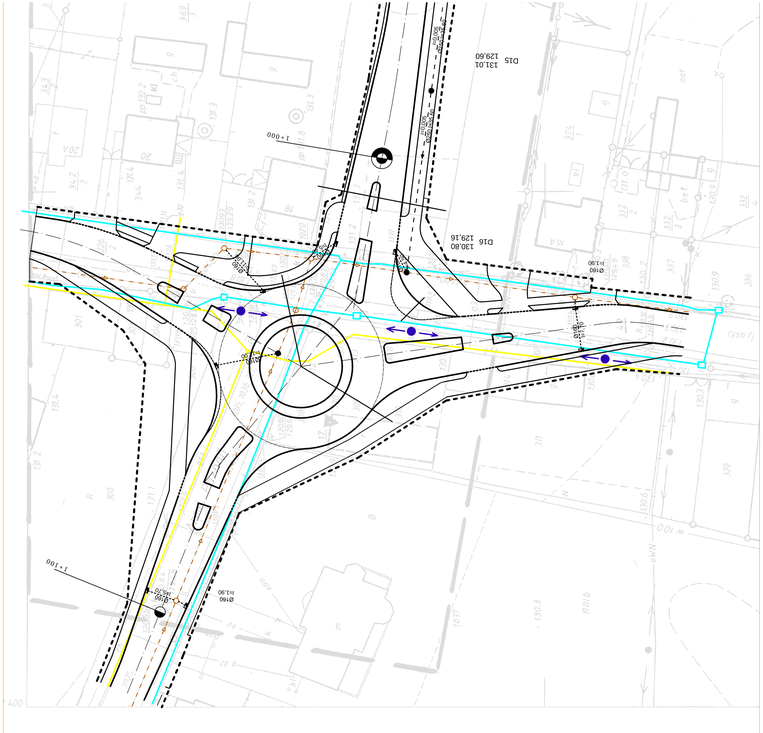

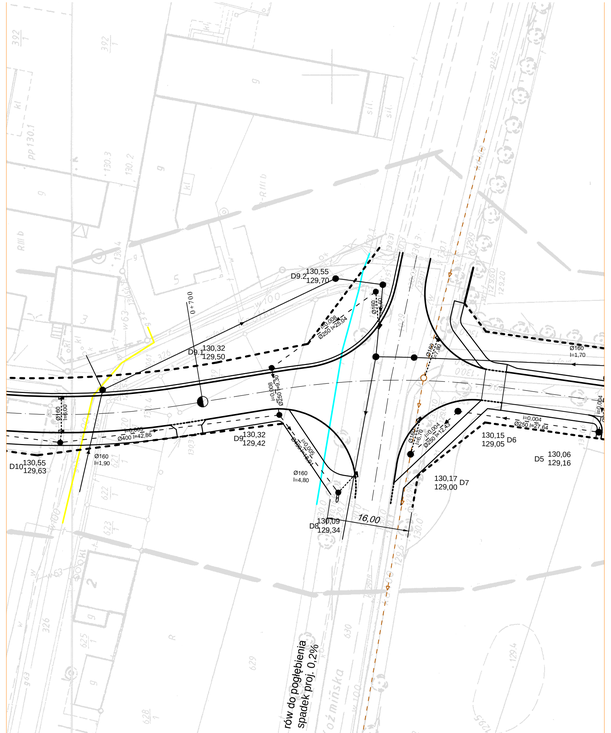

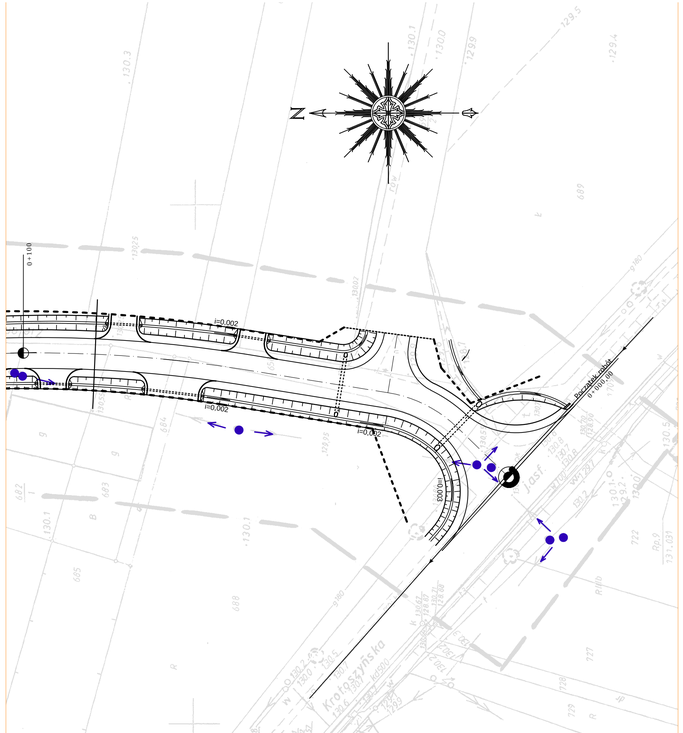

Legenda

- Istniejąca kanalizacja deszczowa
- Projektowana kanalizacja sanitarna
- Istniejąca sieć teletechniczna
- Istniejące sieć energetyczna
- Istniejąca sieć gazowa

Wykonawca projektu		Zamawiający	
FEDERACJA SNT-NOT w Poznaniu Biuro Studiów i Rzeczoznawstwa PZITS ul. Towarowa 1 64-100 Leszno		Gmina Pogorzela ul. Rynek 1 63-860 Pogorzela	
Projektował: Wiesław Kostórkiewicz Nr uprawnień: 1760/94/Lo	Data: kwiecień 2011	Podpis:	Stadium: P.B.
Asystent: mgr inż. Jacek Kostórkiewicz			
Obiekt: Budowa z przebudową ulicy Zielonej w Pogorzeli			Skala: 1:500
Tytuł rysunku: Inwentaryzacja istniejącej sieci			Nr rysunku: 3