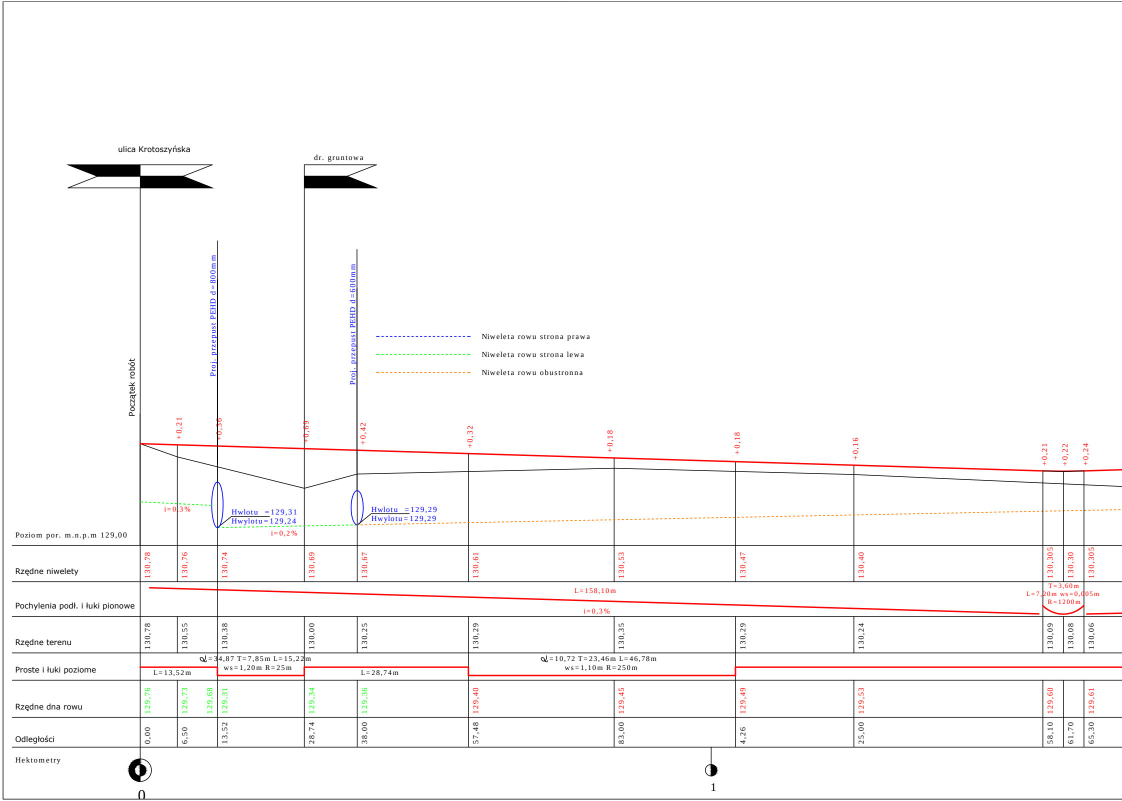
ulica Krotoszyńska
dr. gruntowa
Początek robót
Proj. przepust PEHD d=800mm
Proj. przepust PEHD d=600mm
Niweleta rowu strona prawa
Niweleta rowu strona lewa
Niweleta rowu obustronna
+0,21
+0,36
+0,69
+0,42
+0,32
+0,18
+0,18
+0,16
+0,21
+0,22
+0,24
i=0,3%
Hwlotu =129,31
Hwylotu=129,24
i=0,2%
Hwlotu =129,29
Hwylotu=129,29
Poziom por. m.n.p.m 129,00
Rzędne niwelety
130,78 130,76 130,74 130,69 130,67 130,61 130,53 130,47 130,40 130,305 130,30 130,305
Pochylenia podł. i łuki pionowe
L=158,10m
i=0,3%
T=3,60m
L=7,20m ws=0,005m
R=1200m
Rzędne terenu
130,78 130,55 130,38 130,00 130,25 130,29 130,35 130,29 130,24 130,09 130,08 130,06
Proste i łuki poziome
L=13,52m
α=34,87 T=7,85m L=15,22m
ws=1,20m R=25m
L=28,74m
α=10,72 T=23,46m L=46,78m
ws=1,10m R=250m
Rzędne dna rowu
129,76 129,73 129,68 129,31 129,34 129,36 129,40 129,45 129,49 129,53 129,60 129,61
Odległości
0,00 6,50 13,52 28,74 38,00 57,48 83,00 4,26 25,00 58,10 61,70 65,30
Hektometry
0
1

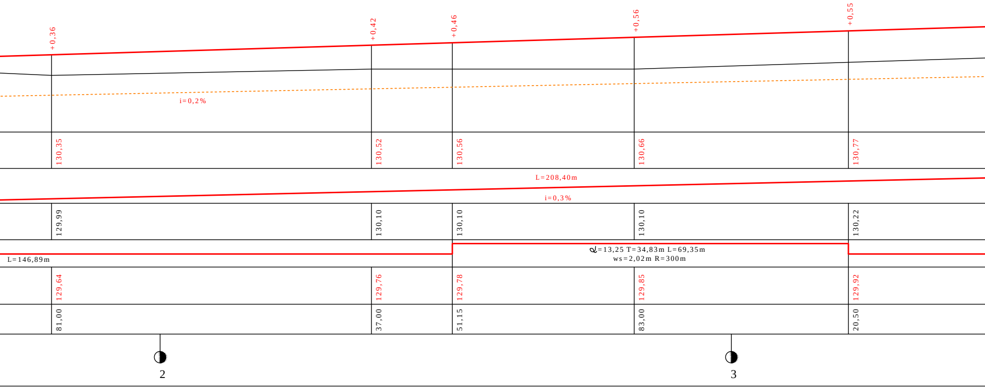
+0,36
+0,42
+0,46
+0,56
+0,55
i=0,2%
130,35
130,52
130,56
130,66
130,77
L=208,40m
i=0,3%
129,99
130,10
130,10
130,10
130,22
L=146,89m
α=13,25 T=34,83m L=69,35m
ws=2,02m R=300m
129,64
129,76
129,78
129,85
129,92
81,00
37,00
51,15
83,00
20,50
2
3

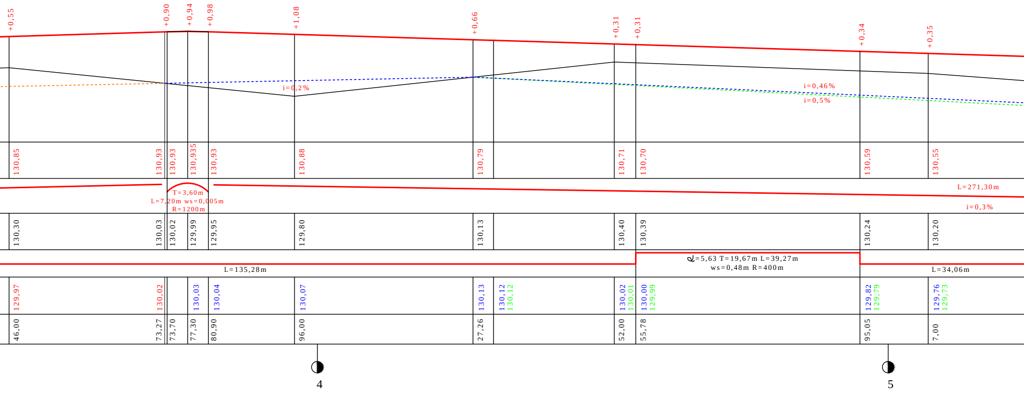
+0,55
+0,90
+0,94
+0,98
+1,08
+0,66
+0,31
+0,31
+0,34
+0,35
i=0,2%
i=0,46%
i=0,5%
130,85
130,93
130,93
130,935
130,93
130,88
130,79
130,71
130,70
130,59
130,55
T=3,60m
L=7,20m ws=0,005m
R=1200m
L=271,30m
i=0,3%
130,30
130,03
130,02
129,99
129,95
129,80
130,13
130,40
130,39
130,24
130,20
L=135,28m
α=5,63 T=19,67m L=39,27m
ws=0,48m R=400m
L=34,06m
129,97
130,02
130,03
130,04
130,07
130,13
130,12
130,12
130,02
130,01
130,00
129,99
129,82
129,79
129,76
129,73
46,00
73,27
73,70
77,30
80,90
96,00
27,26
52,00
55,78
95,05
7,00
4
5

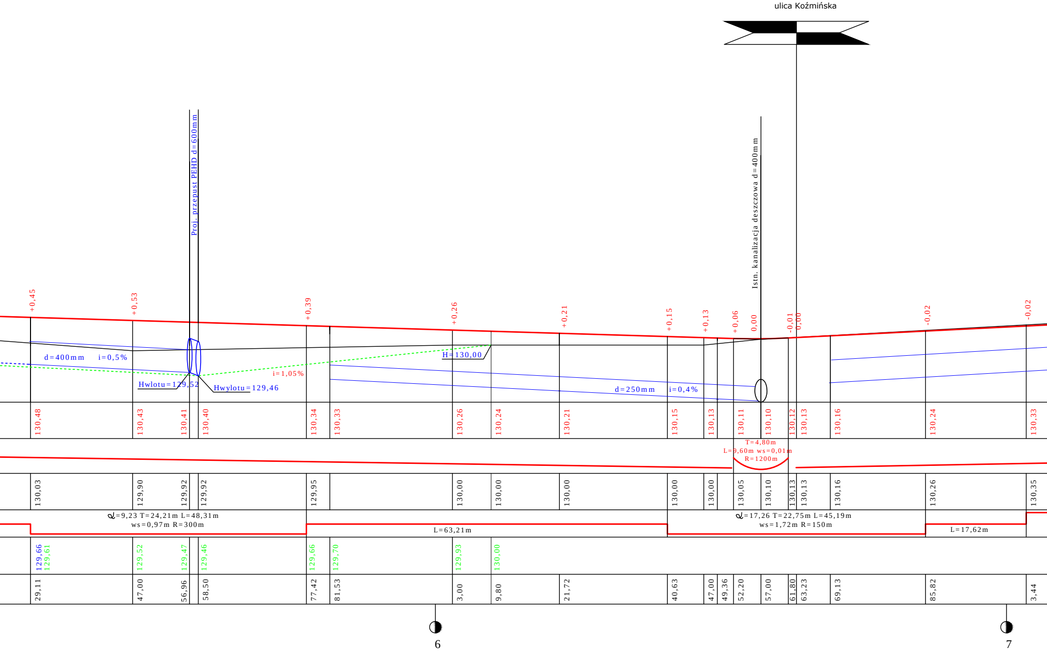
ulica Koźmińska
Proj. przepust PEHD d=600mm
Istn. kanalizacja deszczowa d=400mm
+0,45
+0,53
+0,39
+0,26
+0,21
+0,15
+0,13
+0,06
0,00
-0,01
0,00
-0,02
-0,02
d=400mm
i=0,5%
Hwlotu=129,52
Hwylotu=129,46
i=1,05%
H=130,00
d=250mm
i=0,4%
130,48
130,43
130,41
130,40
130,34
130,33
130,26
130,24
130,21
130,15
130,13
130,11
130,10
130,12
130,13
130,16
130,24
130,33
T=4,80m
L=9,60m ws=0,01m
R=1200m
130,03
129,90
129,92
129,92
129,95
130,00
130,00
130,00
130,00
130,00
130,05
130,10
130,13
130,13
130,16
130,26
130,35
α=9,23 T=24,21m L=48,31m
ws=0,97m R=300m
L=63,21m
α=17,26 T=22,75m L=45,19m
ws=1,72m R=150m
L=17,62m
129,66
129,61
129,52
129,47
129,46
129,66
129,70
129,93
130,00
29,11
47,00
56,96
58,50
77,42
81,53
3,00
9,80
21,72
40,63
47,00
49,36
52,20
57,00
61,80
63,23
69,13
85,82
3,44
6
7

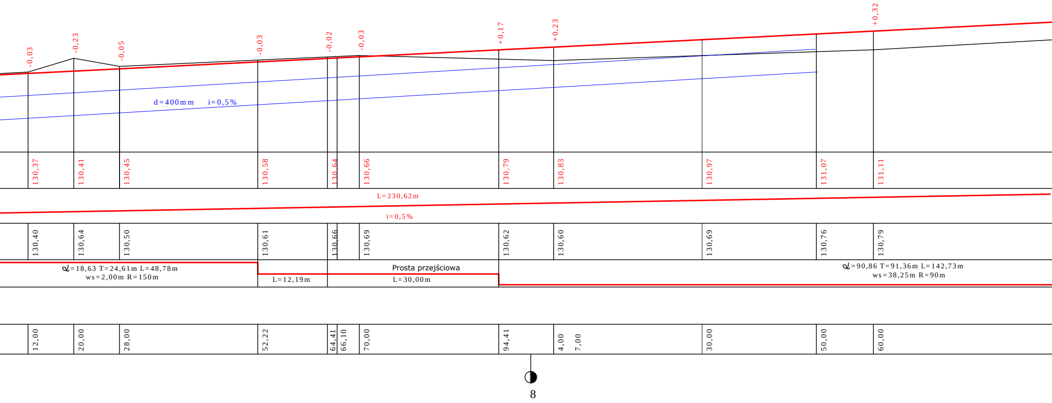
-0,03
-0,23
-0,05
-0,03
-0,02
-0,03
+0,17
+0,23
+0,32
d=400mm i=0,5%
130,37
130,41
130,45
130,58
130,64
130,66
130,79
130,83
130,97
131,07
131,11
L=230,62m
i=0,5%
130,40
130,64
130,50
130,61
130,66
130,69
130,62
130,60
130,69
130,76
130,79
α=18,63 T=24,61m L=48,78m
ws=2,00m R=150m
L=12,19m
Prosta przejściowa
L=30,00m
α=90,86 T=91,36m L=142,73m
ws=38,25m R=90m
12,00
20,00
28,00
52,22
64,41
66,10
70,00
94,41
4,00
7,00
30,00
50,00
60,00
8

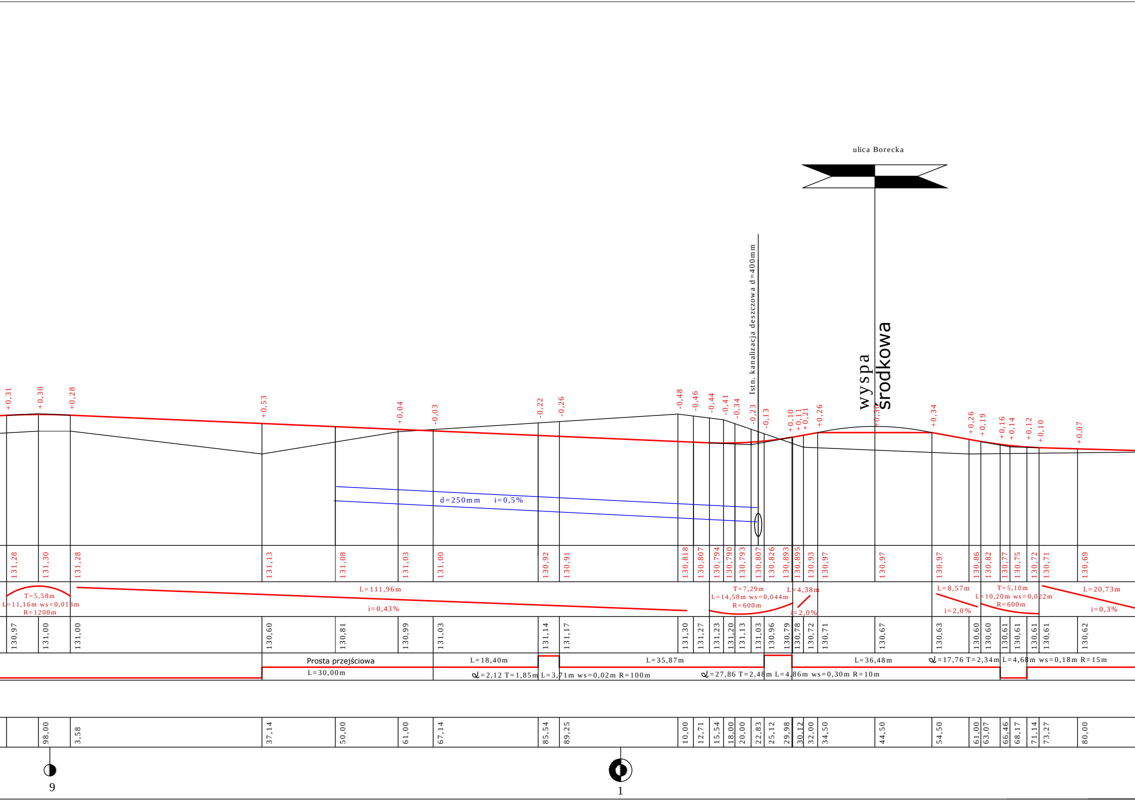
ulica Borecka
wyspa środkowa
Istn. kanalizacja deszczowa d=400mm
d=250mm i=0,5%
+0,31
+0,30
+0,28
+0,53
+0,04
-0,03
-0,22
-0,26
-0,48
-0,46
-0,44
-0,41
-0,34
-0,23
-0,13
+0,10
+0,11
+0,21
+0,26
+0,37
+0,34
+0,26
+0,19
+0,16
+0,14
+0,12
+0,10
+0,07
131,28
131,30
131,28
131,13
131,08
131,03
131,00
130,92
130,91
130,818
130,807
130,794
130,790
130,793
130,807
130,826
130,893
130,895
130,93
130,97
130,97
130,97
130,86
130,82
130,77
130,75
130,72
130,71
130,69
T=5,58m
L=11,16m ws=0,013m
R=1200m
L=111,96m
i=0,43%
T=7,29m
L=14,58m ws=0,044m
R=600m
L=4,38m
i=2,0%
L=8,57m
i=2,0%
T=5,10m
L=10,20m ws=0,022m
R=600m
L=20,73m
i=0,3%
130,97
131,00
131,00
130,60
130,81
130,99
131,03
131,14
131,17
131,30
131,27
131,23
131,20
131,13
131,03
130,96
130,79
130,78
130,72
130,71
130,67
130,63
130,60
130,60
130,61
130,61
130,61
130,61
130,62
Prosta przejściowa
L=30,00m
L=18,40m
α=2,12 T=1,85m L=3,71m ws=0,02m R=100m
L=35,87m
α=27,86 T=2,48m L=4,86m ws=0,30m R=10m
L=36,48m
α=17,76 T=2,34m L=4,68m ws=0,18m R=15m
98,00
3,58
37,14
50,00
61,00
67,14
85,54
89,25
10,00
12,71
15,54
18,00
20,00
22,83
25,12
29,98
30,12
32,00
34,50
44,50
54,50
61,00
63,07
66,46
68,17
71,14
73,27
80,00
9
1

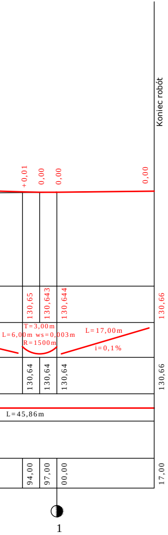

Koniec robót
+0,01
0,00
0,00
0,00
130,65
130,643
130,644
130,66
T=3,00m
L=6,00m ws=0,003m
R=1500m
L=17,00m
i=0,1%
130,64
130,64
130,64
130,66
L=45,86m
94,00
97,00
00,00
17,00
1

Wykonawca projektu

FEDERACJA SNT-NOT w Poznaniu
Biuro Studiów i Rzeczoznawstwa PZITS
ul. Towarowa 1 64-100 Leszno

Zamawiający

Gmina Pogorzela
ul. Rynek 1
63-860 Pogorzela

Projektował: Wiesław Kostórkiewicz
Nr uprawnień: 1760/94/Lo
Data: kwiecień 2011
Podpis:
Stadium: P.B.

Asystent: mgr inż. Jacek Kostórkiewicz

Obiekt: Budowa z przebudową ulicy Zielonej w Pogorzeli
Skala: 1:500/50

Tytuł rysunku: Profil podłużny km 0+000 - 1+117
Nr rysunku: 4a