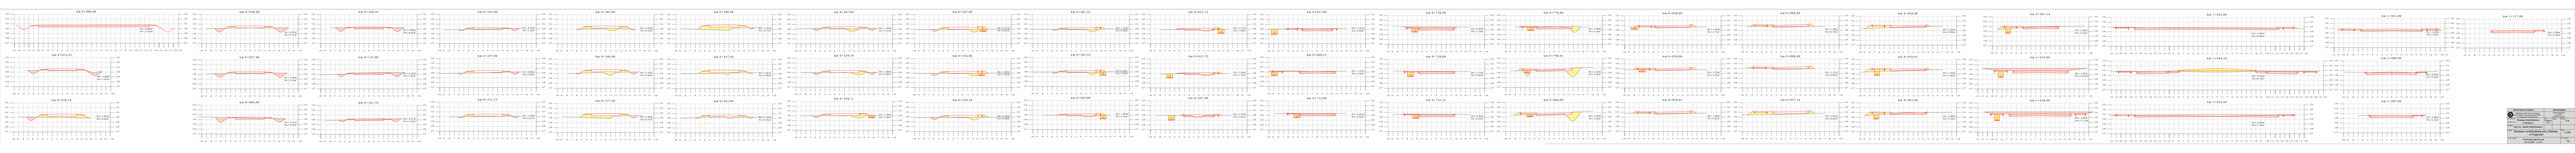

km 0+000,00
Pn= 0,00m²
Pw= 9,95m²
km 0+013,52
Pn= 1,06m²
Pw=2,82m²
km 0+028,74
Pn= 3,62m²
Pw=0,92m²
km 0+038,00
Pn= 0,87m²
Pw=2,73m²
km 0+057,48
Pn= 0,49m²
Pw=3,33m²
km 0+083,00
Pn= 0,12m²
Pw=4,47m²
km 0+104,26
Pn= 0,00m²
Pw=4,05m²
km 0+125,00
Pn= 0,15m²
Pw=3,95m²
km 0+161,70
Pn= 0,17m²
Pw=2,63m²
km 0+181,00
Pn= 0,55m²
Pw=1,30m²
km 0+237,00
Pn= 0,80m²
Pw=0,84m²
km 0+251,15
Pn= 1,28m²
Pw=0,47m²
km 0+283,00
Pn= 3,10m²
Pw=0,20m²
km 0+346,00
Pn= 3,26m²
Pw=0,48m²
km 0+377,30
Pn= 3,90m²
Pw=0,47m²
km 0+396,00
Pn= 5,33m²
Pw=0,17m²
km 0+427,26
Pn= 2,81m²
Pw=0,08m²
km 0+452,00
Pn= 1,28m²
Pw=0,56m²
km 0+507,00
Pn= 1,54m²
Pw=1,21m²
km 0+529,10
Pn= 1,80m²
Pw=0,86m²
km 0+529,11
Pn= 2,55m²
Pw=1,08m²
km 0+547,00
Pn= 3,27m²
Pw=0,92m²
km 0+556,96
Pn= 2,85m²
Pw=1,05m²
km 0+558,50
Pn= 2,30m²
Pw=0,48m²
km 0+581,52
Pn= 1,51m²
Pw=0,50m²
km 0+581,53
Pn=2,26m²
Pw=1,39m²
km 0+603,00
Pn= 1,85m²
Pw=1,64m²
km 0+621,72
Pn= 1,73m²
Pw=1,90m²
km 0+621,73
Pn= 1,34m²
Pw=1,21m²
km 0+647,00
Pn= 1,70m²
Pw=2,05m²
km 0+657,00
Pn= 1,55m²
Pw=4,09m²
km 0+669,13
Pn= 1,37m²
Pw=4,59m²
km 0+712,00
Pn= 0,83m²
Pw=4,93m²
km 0+720,00
Pn= 0,84m²
Pw=7,18m²
km 0+728,00
Pn= 1,11m²
Pw=5,64m²
km 0+752,22
Pn= 0,82m²
Pw=4,63m²
km 0+770,00
Pn= 2,49m²
Pw=4,16m²
km 0+794,41
Pn= 4,19m²
Pw=2,30m²
km 0+804,00
Pn= 4,59m²
Pw=1,85m²
km 0+830,00
Pn= 1,56m²
Pw=1,71m²
km 0+850,00
Pn= 1,76m²
Pw=1,56m²
km 0+850,01
Pn= 1,28m²
Pw=0,85m²
km 0+860,00
Pn= 1,40m²
Pw=0,74m²
km 0+898,00
Pn= 1,17m²
Pw=0,90m²
km 0+937,14
Pn= 3,81m²
Pw=0,00m²
km 0+950,00
Pn= 2,54m²
Pw=0,99m²
km 0+950,01
Pn= 3,36m²
Pw=1,86m²
km 0+961,00
Pn= 2,89m²
Pw=3,54m²
km 0+967,14
Pn= 2,56m²
Pw=3,23m²
km 1+010,00
Pn= 1,29m²
Pw=16,06m²
km 1+018,00
Pn= 1,29m²
Pw=17,13m²
km 1+032,00
Pn= 0,69m²
Pw=9,46m²
km 1+044,50
Pn= 8,76m²
Pw=8,70m²
km 1+054,50
Pn= 0,68m²
Pw=7,18m²
km 1+061,00
Pn= 1,20m²
Pw=2,95m²
km 1+080,00
Pn= 0,05m²
Pw=4,34m²
km 1+097,00
Pn= 0,09m²
Pw=4,25m²
km 1+117,00
Pn= 0,00m²
Pw=4,30m²
133
132
131
130
129
128
127
-10 -9 -8 -7 -6 -5 -4 -3 -2 -1 0 +1 +2 +3 +4 +5 +6 +7 +8 +9 +10

Wykonawca projektu				Zamawiający
FEDERACJA SNT-NOT w Poznaniu Biuro Studiów i Rzeczoznawstwa PZITS ul. Towarowa 1 64-100 Leszno				Gmina Pogorzela ul. Rynek 1 63-860 Pogorzela
Projektował: Wiesław Kostórkiewicz Nr uprawnień: 1760/94/Lo	Data: kwiecień 2011	Podpis:		Stadium: P.B.
Asystent: mgr inż. Jacek Kostórkiewicz				
Obiekt: Budowa z przebudową ulicy Zielonej w Pogorzeli				Skala: 1:100
Tytuł rysunku: Przekroje poprzeczne km 0+000 - 1+117				Nr rysunku: 7a