



Przekroje normalne skala 1:25

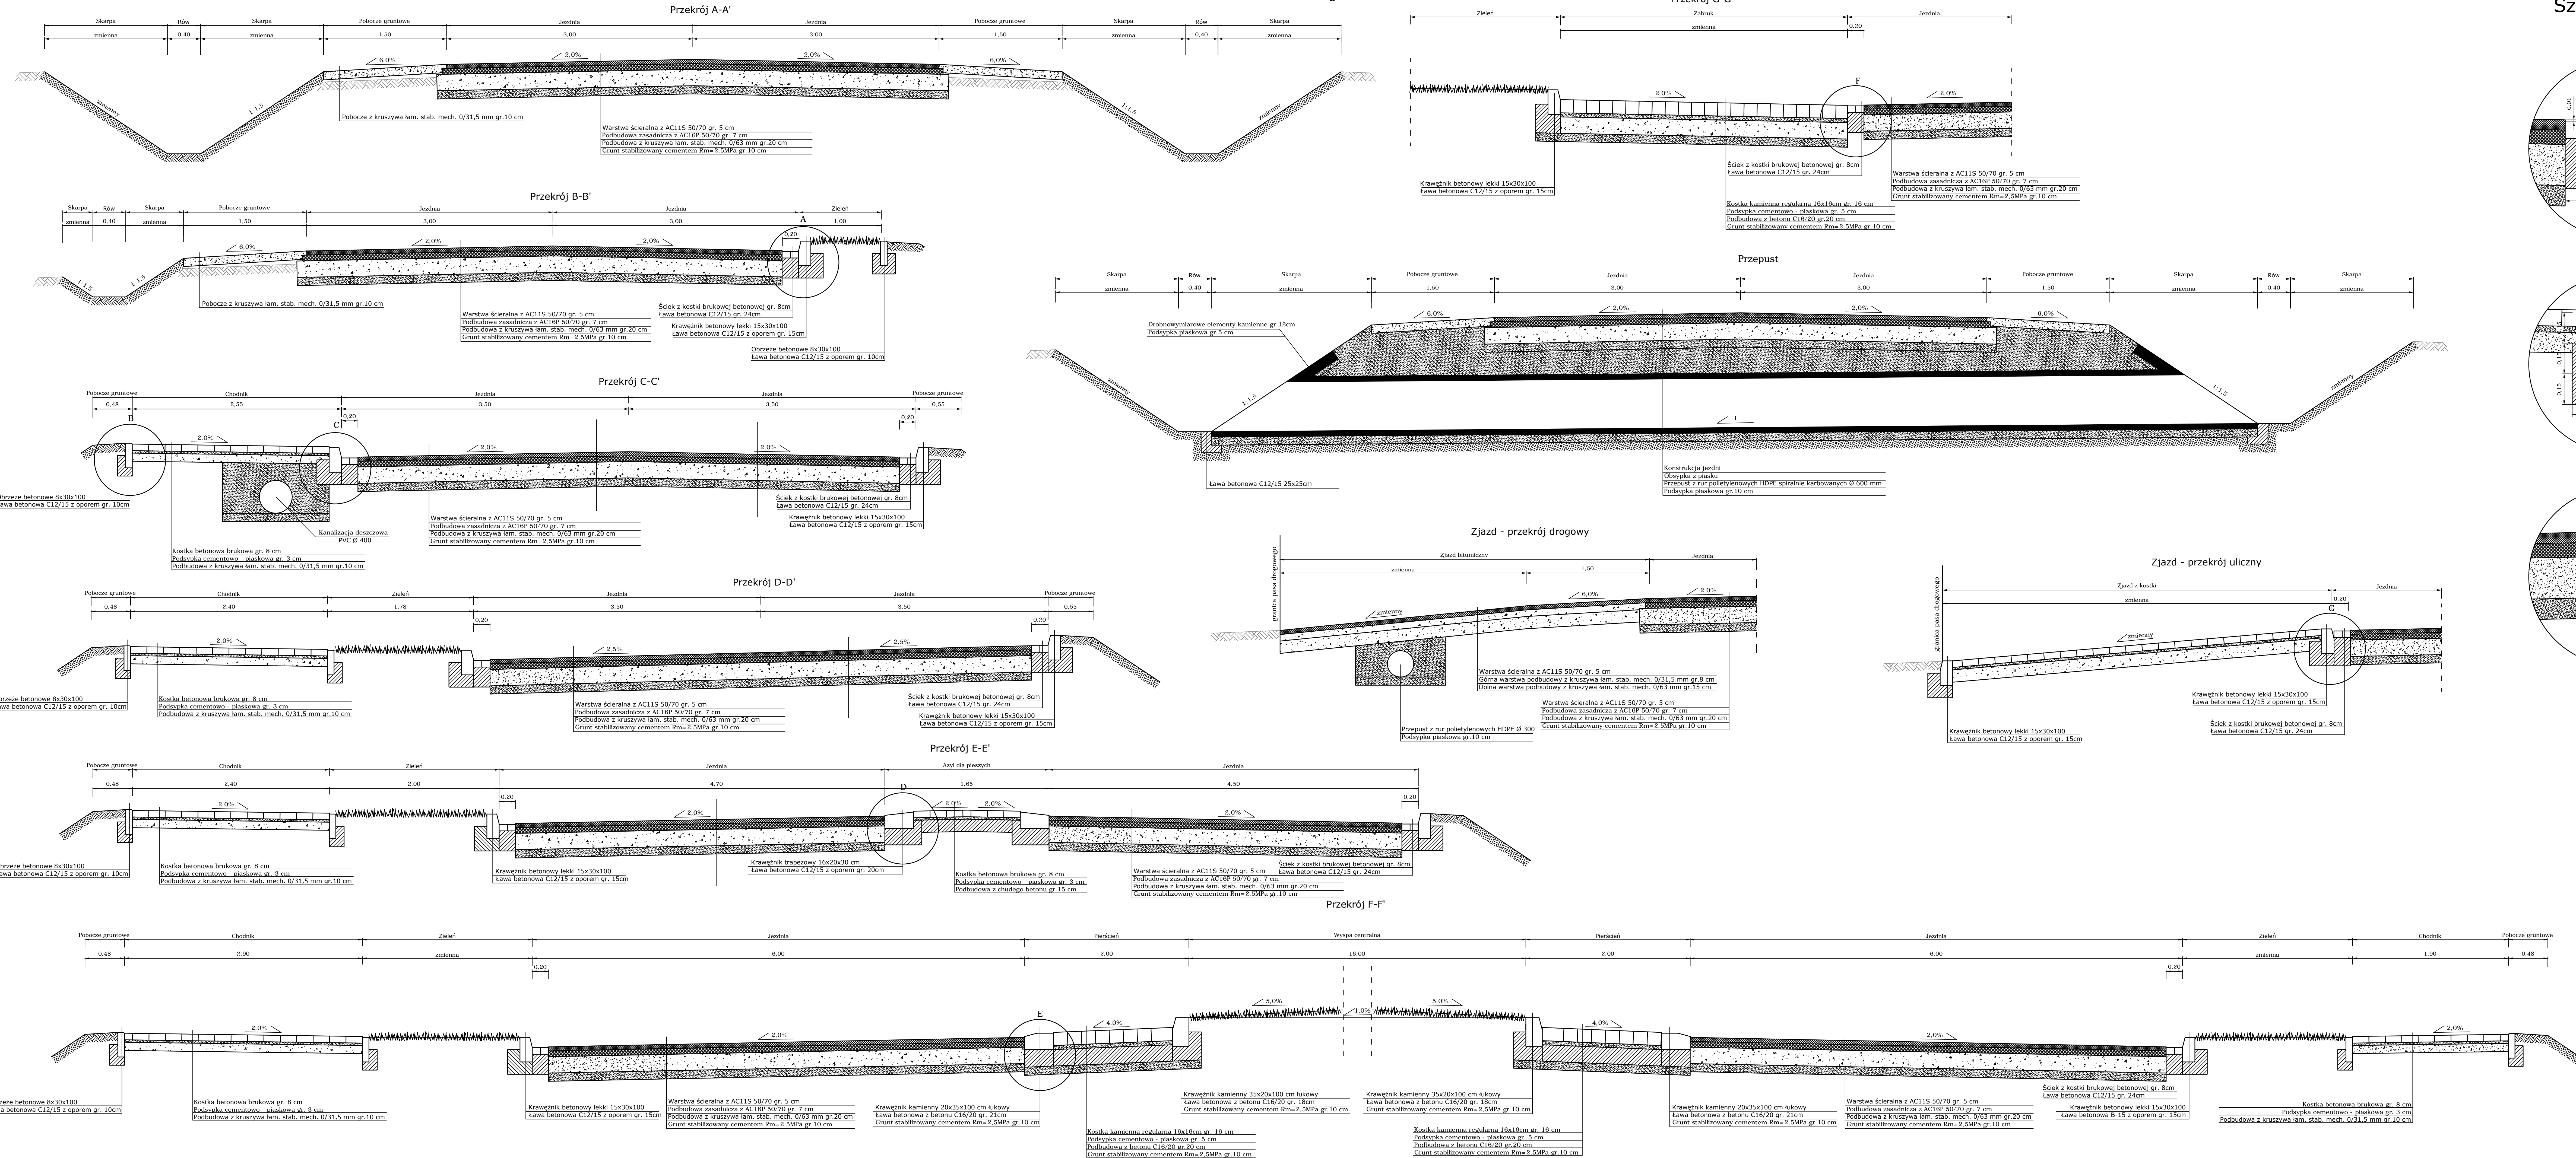

Szczegóły konstrukcyjne skala 1:10

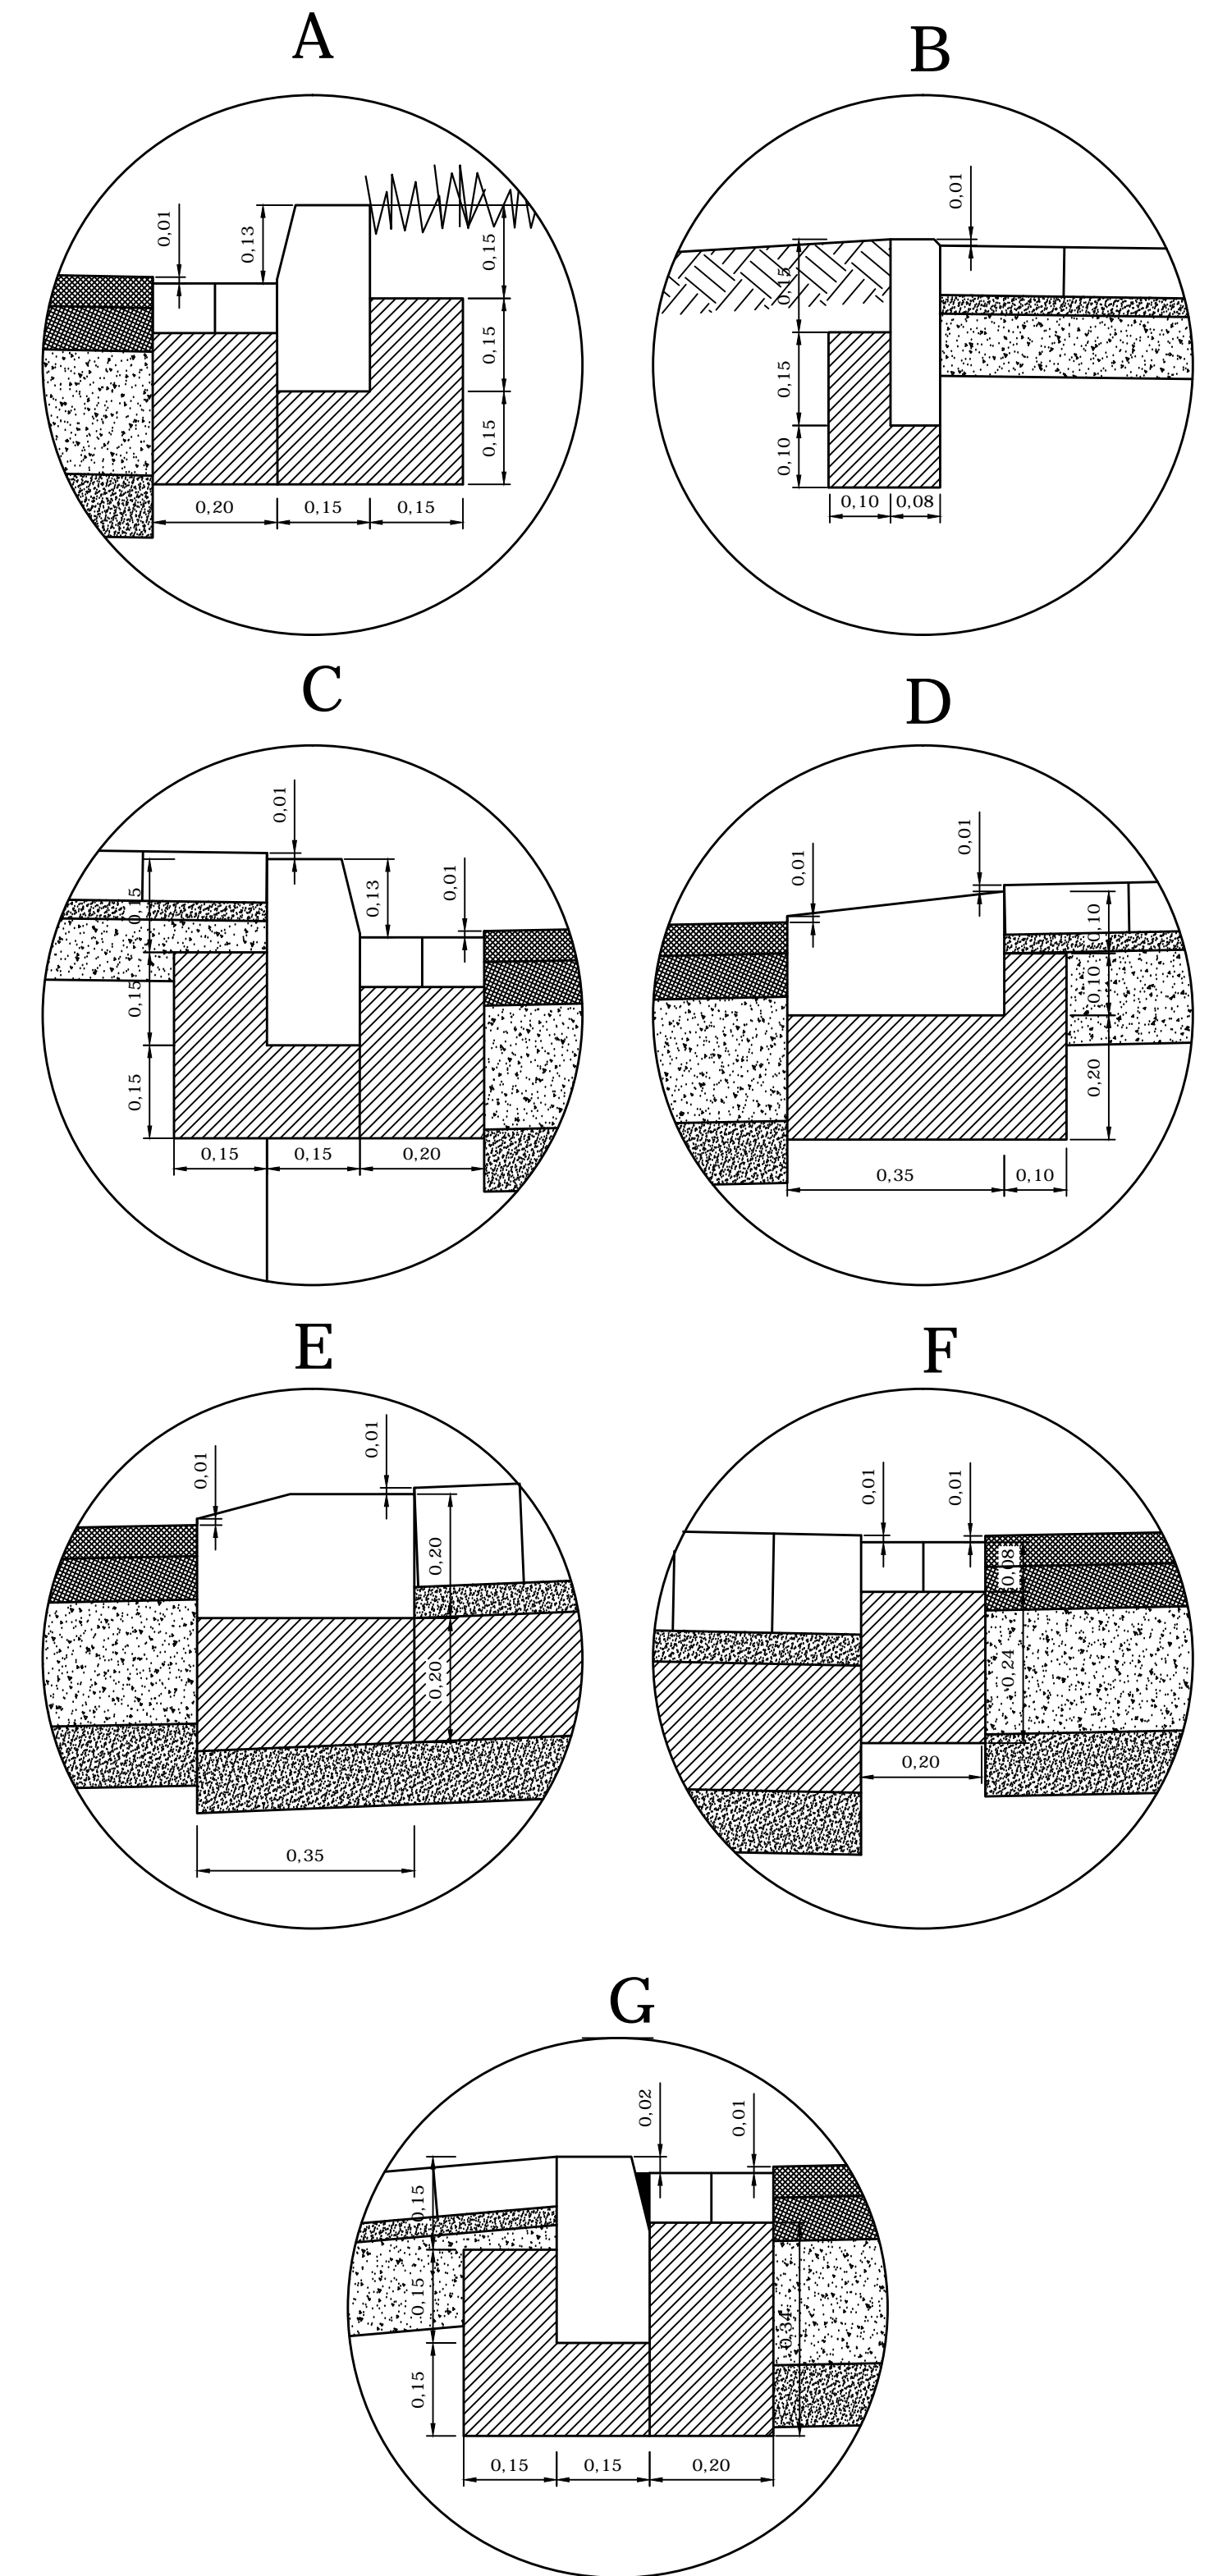

Wykonawca projektu FEDERACJA EN-TNOT w Poznaniu ul. Błonia 10 61-800 Poznań		Zamawiający Gmina Pogorzela ul. Towarowa 1 64-100 Leszno	
Projektant mgr inż. Wiesław Kostórkiewicz	Data: kwiecień 2011	Projekt P.B.	Budowa
Tytuł rysunku Przekroje normalne Szczegóły konstrukcyjne		Skala: 1:25 1:10	Strona: 6